

4 RUM OCH KÖK

94 KVM

LERGÖKSGATAN 1G

1727-1082

Planlösningen är preliminär och vi förbehåller oss rätten till ändringar.

Omfattning och storlek på schakt kan komma att justeras.

UPPRÄTTAD: 2024-07-03

FÖRKLARINGAR


- Spishäll med inbyggnadsugn
- Överskåp
- Kyl och Fry
- Undertak*
- Diskmaskin
- Hatthylla
- Städsåp
- Tvättmaskin
- Torktumlare
- Mikrovågsugn
- Elskåp
- Skjutdörrsgarderob

Takhöjd = 2,5 m



BH anger bröstningshöjd* på fönster. Bröstningshöjd är 0,6 m om inget annat anges.

*Bröstningshöjd = höjd från golv till underkant fönster.

*Undertak lokalt nedsänkt minsta takhöjd 2,25 m

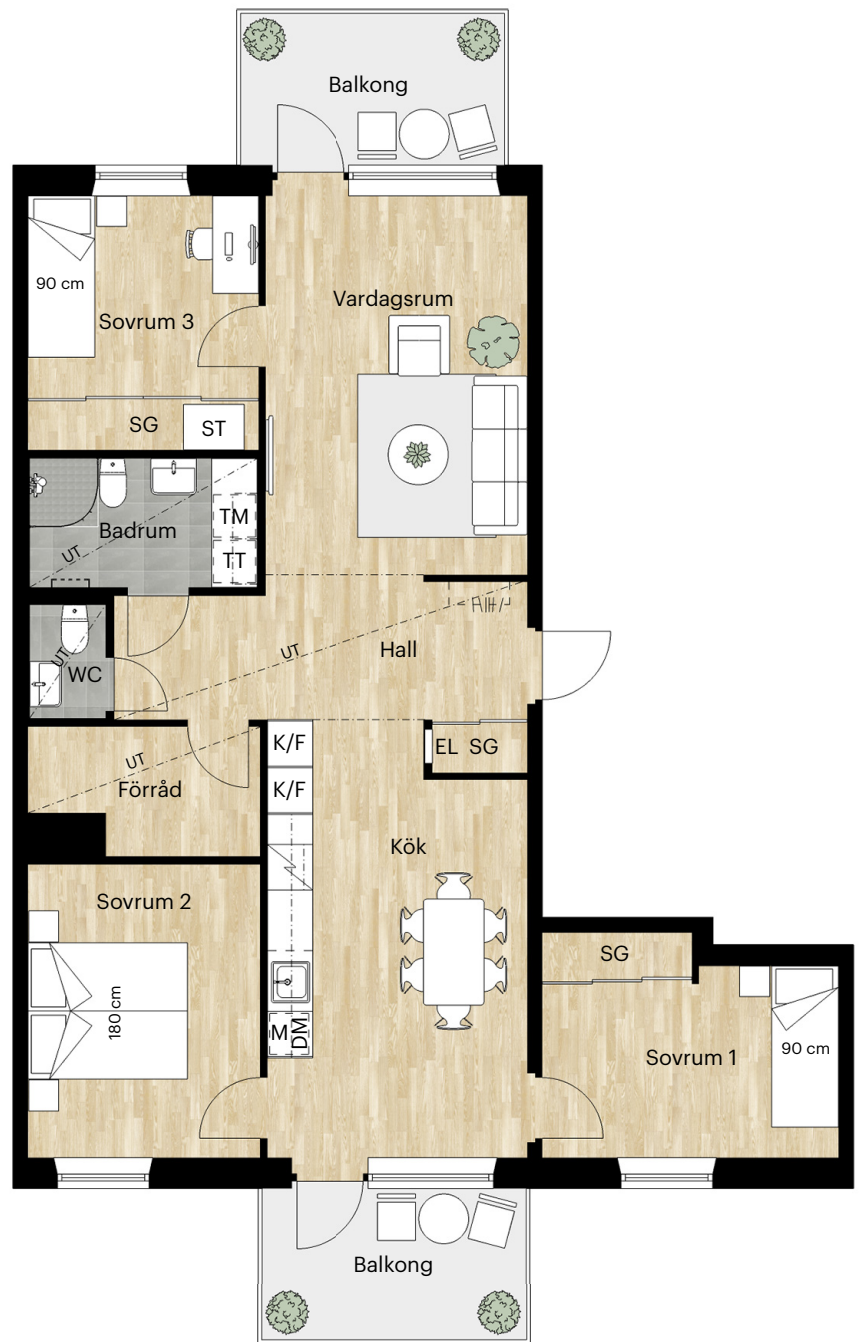

Skala 1:100 (1 cm på planritning motsvarar 100 cm i verkligheten)

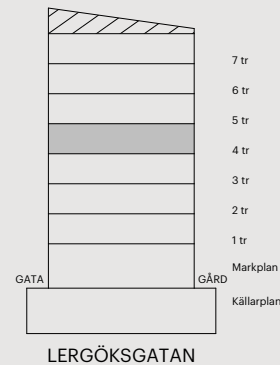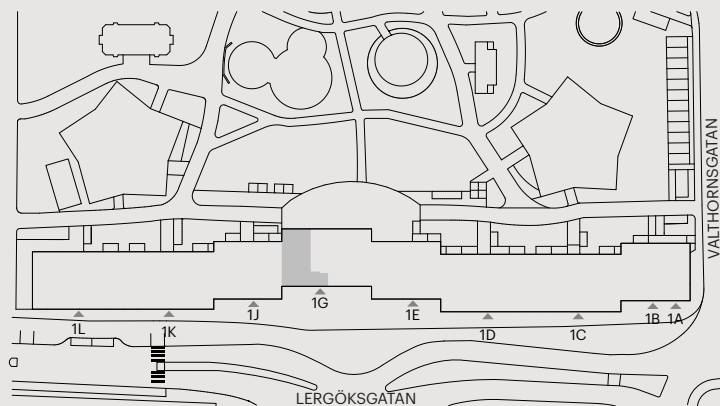

Skatteverkets ID-nummer: 13-1401

Orienteringsfigur

BALDER