

# Bofaktablad


## Fjölebro

Hus 3

Lgh nr 1103, 1203, 1303

Storlek 3 Rok - 65 kvm


Rumshöjd ca 2,5m

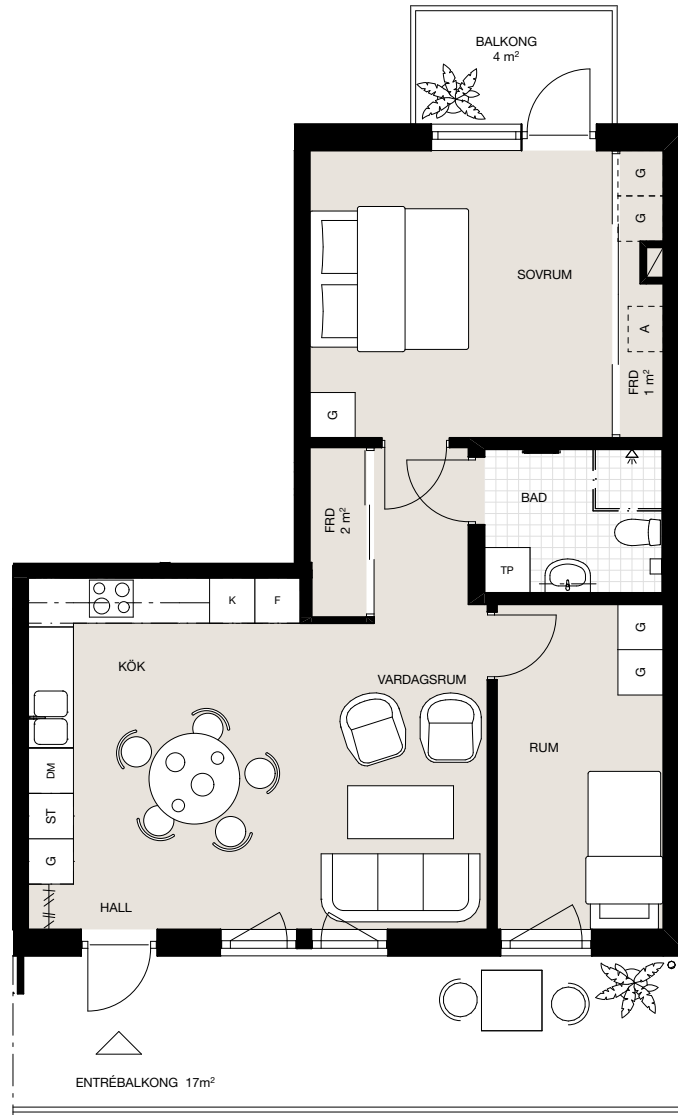

### Förklaringar

	Kyl		Garderob
	Frys		Städsåp
	Kyl och frys		Hatthylla
	Diskmaskin		Förråd
	Spishäll/Ugn		Skjutdörrarsförråd
	Aggregat		Duschgardin
	Tvättpelare		Handdukstork
	Kombimaskin		

### Orienteringsfigur

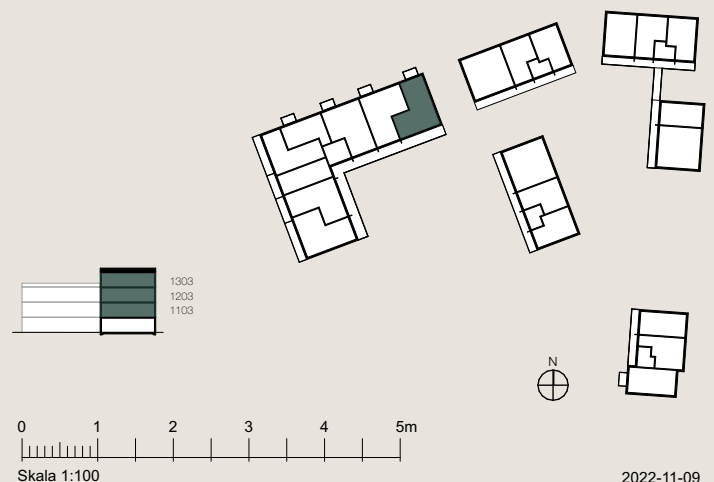

Rätt till ändringar förbehålles.  
Eventuella måttavvikelser kan förekomma.

Skala 1:100

2022-11-09