

LÄGENHETSTYP G.

Kv SOLROSEN, HELSINGBORG.

Boarea: 62 m² RoK: 2 Våning: 2, 3, 4, 5, 6, 7, 8

Skala 1:100

0m 5m

Peab reserverar sig för eventuella tryckfel eller ändringar.

Lägenhetsnummer: 1103

1203


1303

1403

1503

1603

1703

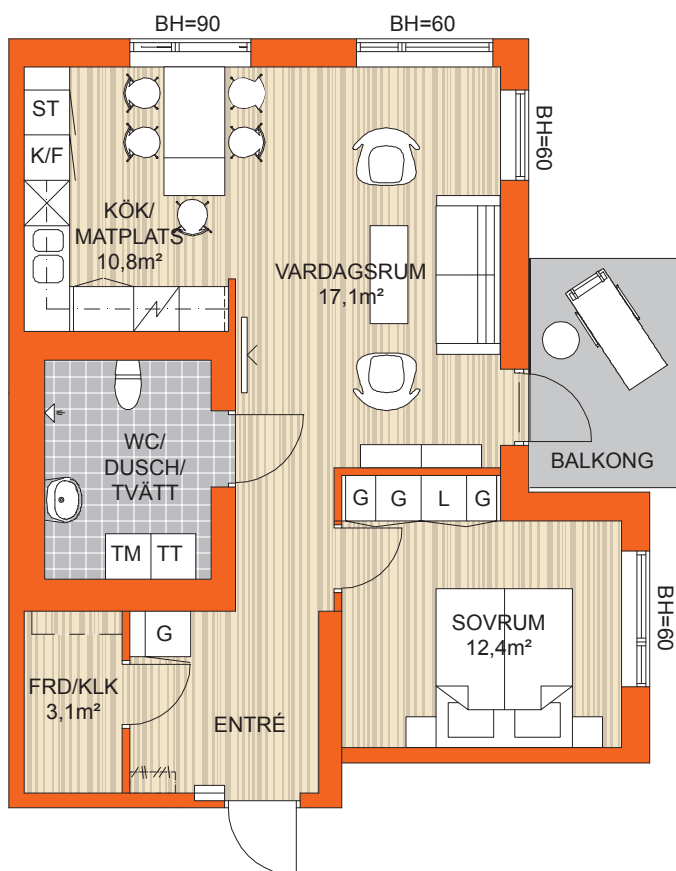

Teckenförklaring interiör:

K	Kyl	FRD	Förråd
F	Frys	KLK	Klädkammare
G	Garderob	TM	Tvättmaskin
L	Linneskåp	TT	Torktumlare
ST	Städsåp	BH	Bröstningshöjd i cm

Läge i huset:

