

Kv. Hestur 1


2 RoK, 33 kvm

LGH-NR 1208

Plan 3

Kistaängsgatan 15

FÖRRÅD PLAN -1,
Kistaängsgatan 15,
access via garage
ca 1 kvm

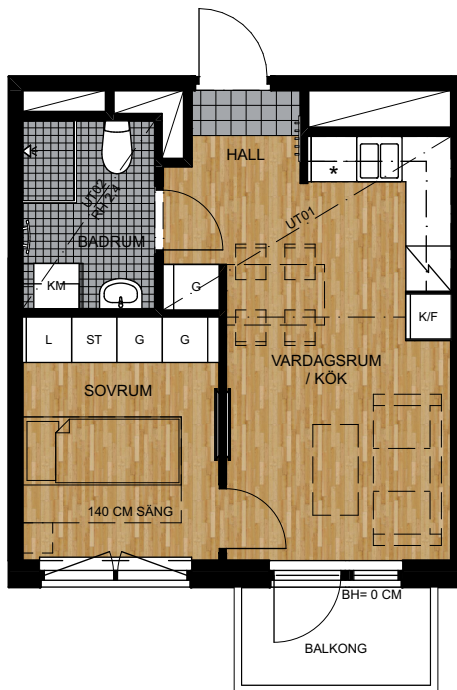

SKALA 1:100



G Garderob

K/F Kyl & frys

KM Kombinerad tvättmaskin & torktumlare

Schakt (yta som upptas av rör)

L Linneskåp

K Kylskåp

Tx Tvättmaskin/ torktumlare (placering ej specificerad)

Bröstningshöjd (BH) för fönster är ca 60 cm, om inget annat anges

ST Städskåp

F Frysskåp

Handduktork

Rumshöjd (RH) ca 2,6 m och vid inklädnader är rumshöjden ca 2,3 m, om inget annat anges

Hatthylla/ Klädstång

H Högsåp

Duschplats med draperiskena

Klinker i hall
Klinker i badrum
Parkett i övriga rum

Klädkrok

Spis med kolfilterfläkt


Undertak/hedbyggd kanal i takvinkel (UT01, UT02)

Bänk och skåp över tvättutrustning i badrum

Uttag och förstärkt vägg för upphängning av TV

* Plats för egen diskmaskin/mikro
OBS inom 1 RoK endast plats för egen mikro

Enkelsängar är 90 cm och dubbelsängar är 180 cm, om inget annat anges

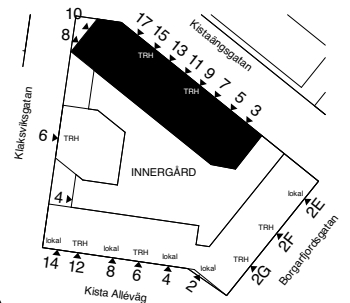

LOKALISERINGSFIGUR



ORIENTERINGSFIGUR

