
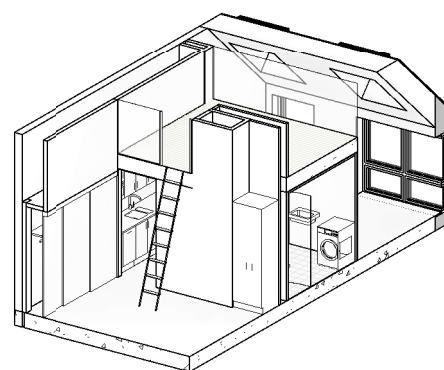


TINGSTORGET

LGH 14-1501

Storlek **2 rum och kök**
 Yta **ca 53 m²**
 Våning **5 tr**

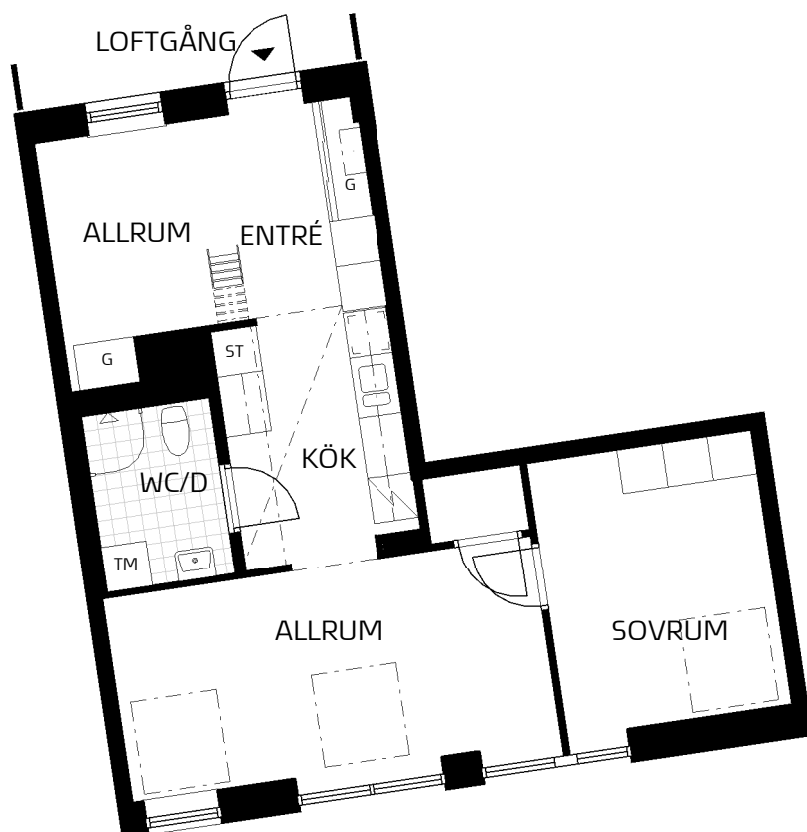


PRINCIP SOVLOFT 3D-VY

SKALA 1:100

0 1 2 3 4 5m

ORIENTERINGSFIGUR

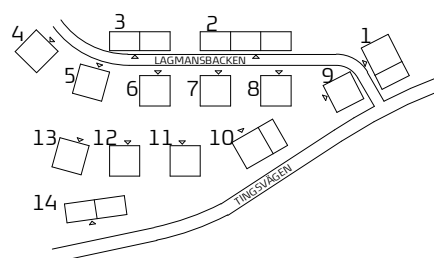

TITANIA

ARKITEMA ARCHITECTS

Preliminärt bofaktablad med reservation för ändringar.

Rätt till ändringar förbehålles.

Datum: 2018-11-26

SYMBOLFÖRKLARING

Symboler beskriver endast placering, ej form. Fönsterplaceringar och balkongdjup kan variera.

- K** Kyl
- F** Frys
- K/F** Kyl / Frys
- Spishäll / Ugn
- M** Micro (inbyggnad)
- G** Garderob
- ST** Städ
- DM** Diskmaskin
- TM** Tvättmaskin - Kombimaskin
- Kapphylla
- Lokal sänkning av undertak
- Takfönster

