

LINGHEM BOSTAD AB

Manstorps Ängar
Linghem


LGH A322

Antal rum 2

Storlek 55 kvm

Våning 2

K/F	Kombinerad kyl och frys
DM	Diskmaskin
ST	Städskåp
G	Garderob
L	Linneskåp
HS	Högskap
KM	Kombimaskin
brh	Bröstningshöjd
EL/M	EL / Mediacentral
FS	Fördelarskåp
M	Plats för Mikrovågsugn
KL	Klinkergräns

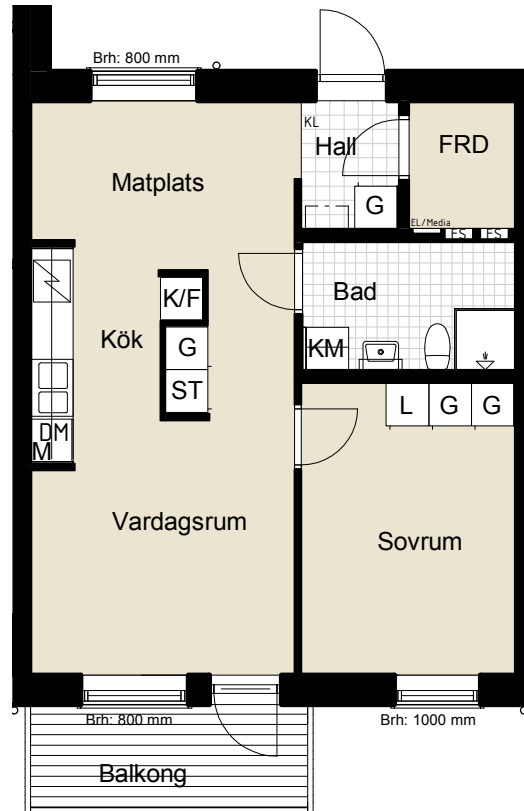

SKALA 1:100



Tillval kan förekomma på lägenhetsritning

Med reservation för ändringar och
eventuella tryckfel

