



RÖGRINDSVÄGEN


Nygatan 5,
Hammarö
2 rum och kök,
ca 50,1 m²

Boet Bostad


LGH NR: 1302

PLAN: 3 trappor

FÖRRÅD: I lägenhet

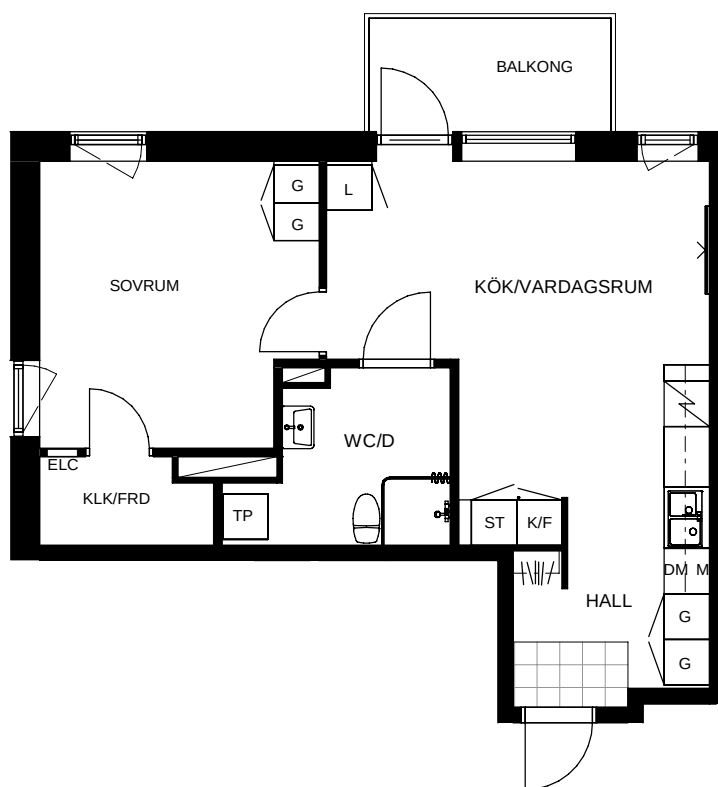


SKALA 1:100

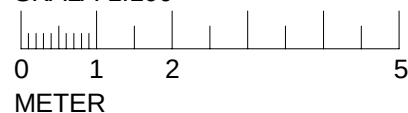

FÖRKLARINGAR

G	GARDEROB	TM	TVÄTTMASKIN
ST	STÄDSKÅP	TT	TORKTUMLARE
L	LINNESKÅP	TP	TVÄTTPELARE (TM + TT)
	SPIS		KAPPHYLLA
K/F	KYL OCH FRYS	ELC	ELCENTRAL
K	KYL		SCHAKT (YTA SOM UPPTAS AV RÖR)
F	FRYS		KLINKER
DM	DISKMASKIN		
M	MIKRO		

ORIENTERINGSFIGUR

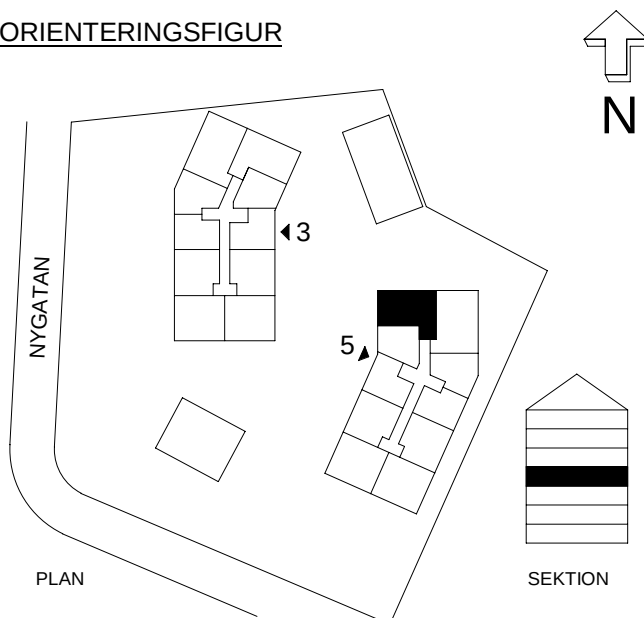

2023-03-24