



## RÖGRINDSVÄGEN


Nygatan 5,  
Hammarö  
2 rum och kök,  
ca 45,8 m<sup>2</sup>




LGH NR: 1506

PLAN: 5 trappor

FÖRRÅD: I lägenhet

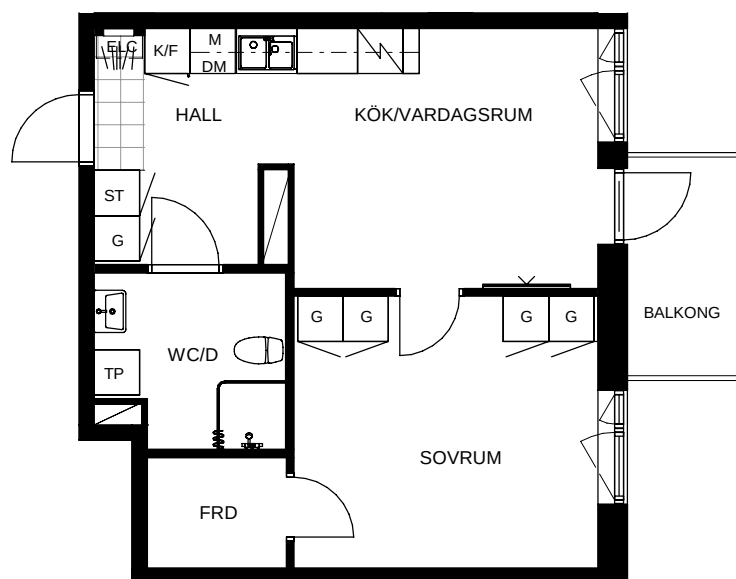

SKALA 1:100

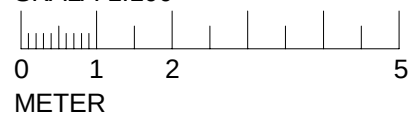

### FÖRKLARINGAR

|     |              |     |                                |
|-----|--------------|-----|--------------------------------|
| G   | GARDEROB     | TM  | TVÄTTMASKIN                    |
| ST  | STÄDSKÅP     | TT  | TORKTUMLARE                    |
| L   | LINNESKÅP    | TP  | TVÄTTPELARE (TM + TT)          |
|     | SPIS         |     | KAPPHYLLA                      |
| K/F | KYL OCH FRYS | ELC | ELCENTRAL                      |
| K   | KYL          |     | SCHAKT (YTA SOM UPPTAS AV RÖR) |
| F   | FRYS         |     | KLINKER                        |
| DM  | DISKMASKIN   |     |                                |
| M   | MIKRO        |     |                                |

### ORIENTERINGSFIGUR

