

# 2 RUM OCH KÖK

## 49 KVM

KNEKTEGÅRDSGATAN 41 A

1715-1008

Planlösningen är preliminär  
och vi förbehåller oss rätten  
till ändringar.

Omfattning och storlek på  
schakt kan komma att  
justeras.

UPPRÄTTAD: 2023-08-22

### FÖRKLARINGAR


-  Spishäll med inbyggd ugn     Överskåp
-  K/F Kyl och Frys     Undertak\*
-  DM Diskmaskin
-  M Mikrovågsugn
-  LB Linneback
-  ST Städsåp
-  KM Kombimaskin
- EL El och IT-skåp
- SG Skjuddörrsgarderob

Takhöjd = 2,5 m

BH anger bröstningshöjd\* på fönster.  
Bröstningshöjd är 0,6 m om inget  
annat anges.


\*Bröstningshöjd = höjd från golv till  
underkant fönster.

\*Undertak lokalt nedsänkt minsta takhöjd 2,25 m

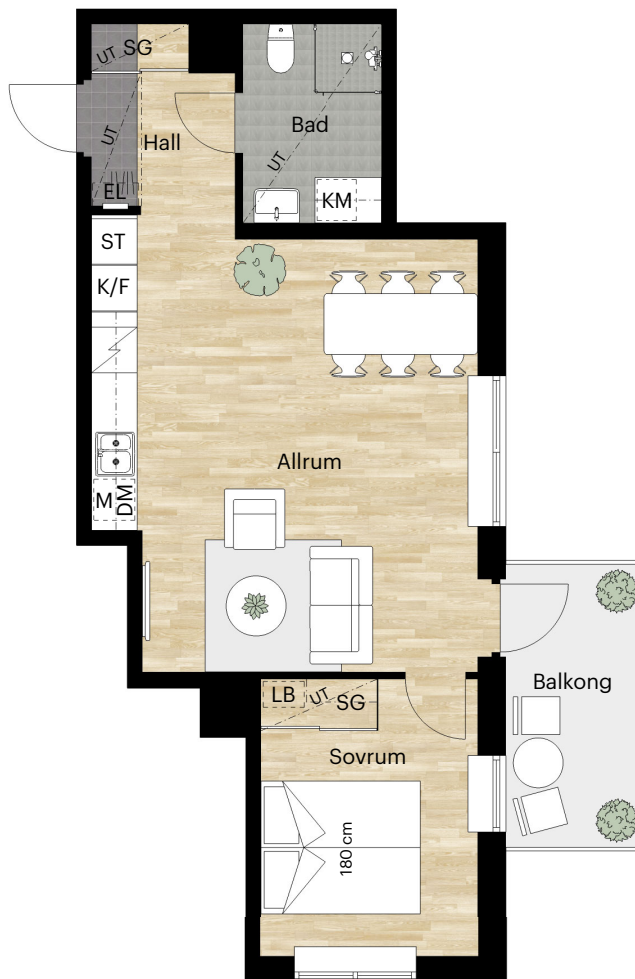


0 1 2 3 4 5 m

Skala 1:100 (1 cm på planritning motsvarar 100 cm i verkligheten)

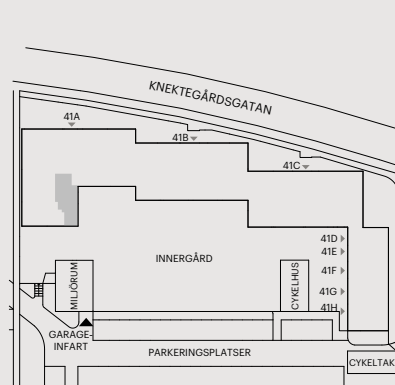

Orienteringsfigur

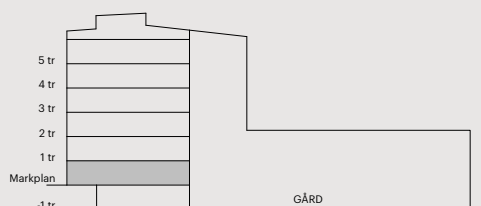

Skatteverkets  
ID-nummer:  
21-1004

BALDER