

2 Rok


43 m²

Näckrosen
Jordbro

Gatuadress
Hurtigs väg 27B

Lägenhetsnummer
1204

Förrådsnummer
42

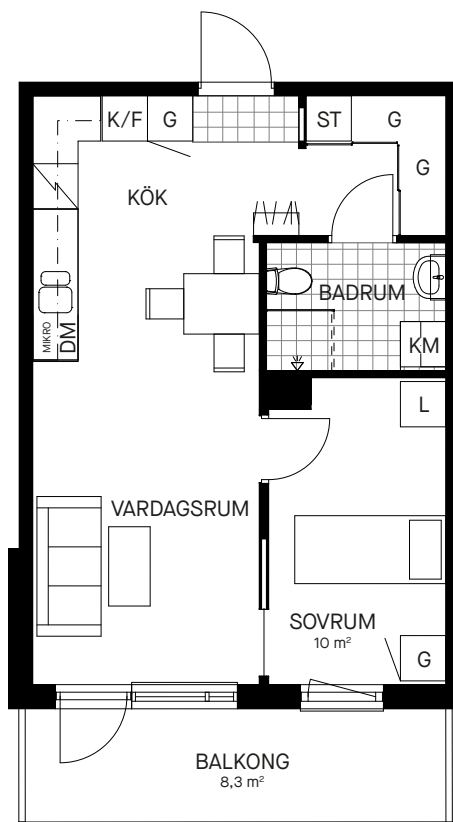

Skala 1:100

Samtliga ytangivelser är preliminära.
Presenterad planlösning är ett möbleringsförslag.
Rumshöjd generellt 2.55 - 2.7 m. Inklädnader i tak
samt undertak med lägre höjd kan förekomma.

Bröstningshöjd öppningsbara fönster: 550 mm
Bröstningshöjd ej öppningsbara fönster: Omm

Mindre avvikelser kan förekomma.



Teckenförklaringar

	Garderob		Kyl och frys
	Linneskåp		Högsåp
	Städsåp		Hatthylla
	Diskmaskin		Tvättmaskin
	Spis med glashäll		Torktumlare
	Kyl		Kombimaskin
	Frys		Plats för mikro

