


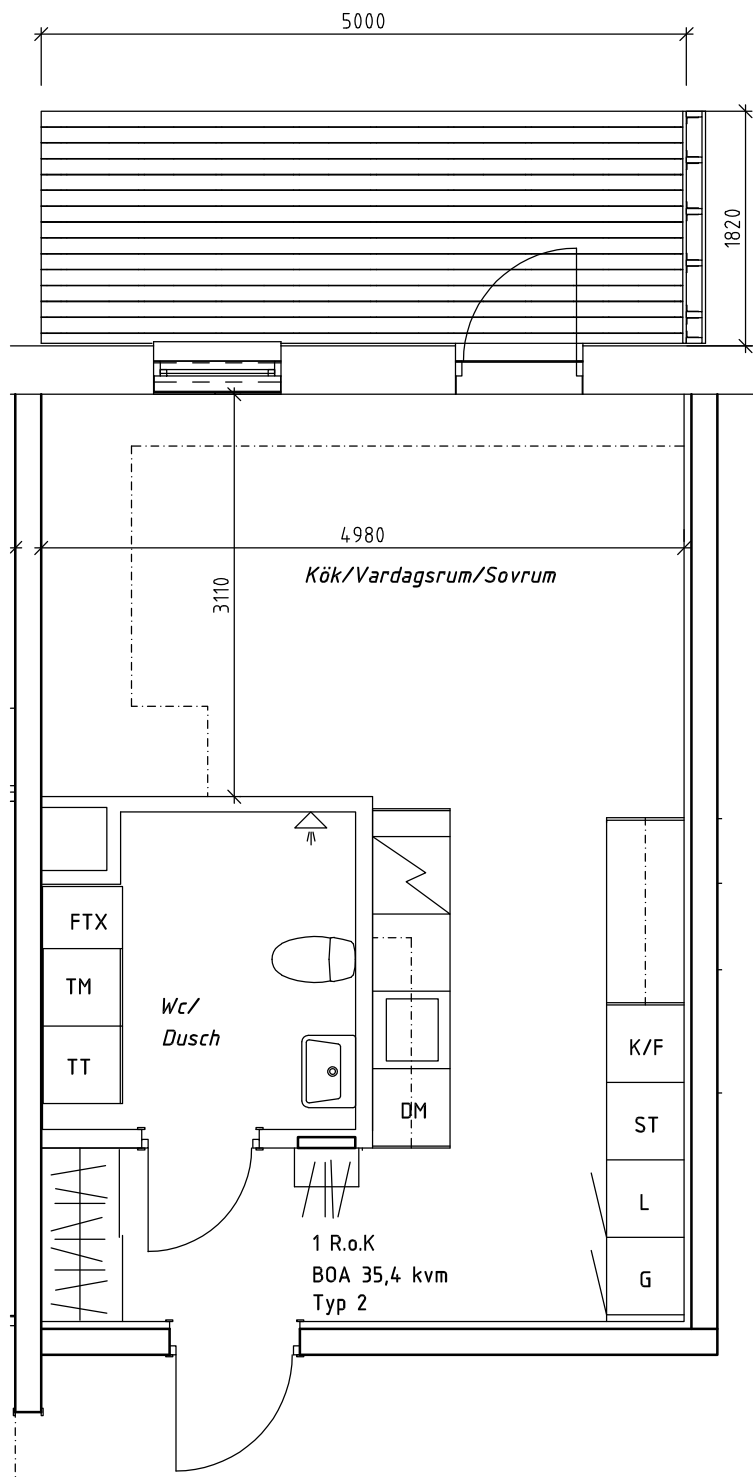

1 ROK MARKPLAN 35,4 KVM

LÄGENHET 2
LÄGENHET 17
LÄGENHET 32
LÄGENHET 47