


2 ROK 54 m²

LGH BG20C-1003 PLAN: 0


Det är förberett för installation av diskmaskin och plats för micro.

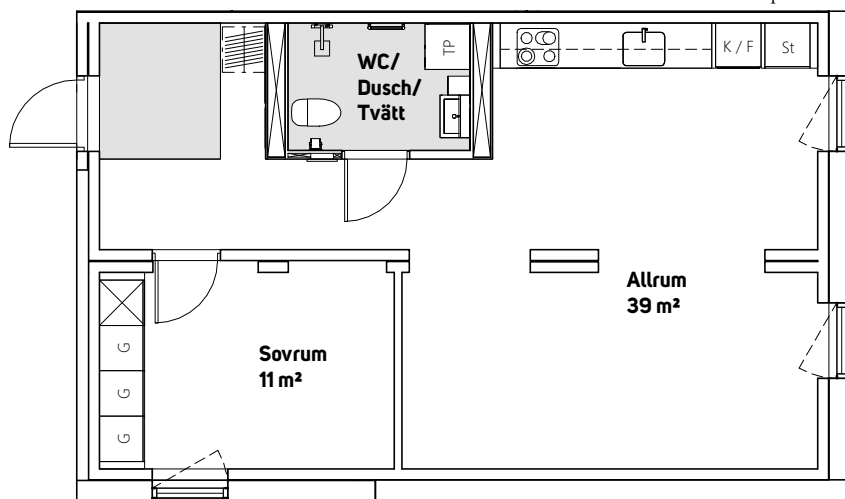

Skala 1:100



Brunnshögsgatan

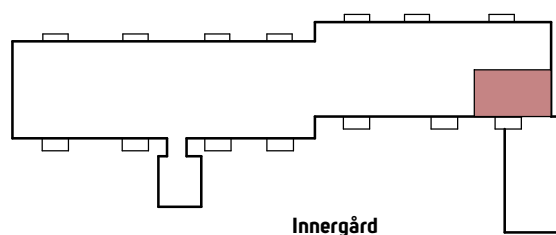

Innergård

Fasad mot Nordost



K/F	Kyl och Frys
G	Garderob
ST	Städsåp
L	Linnesåp
TP	Tvättpelare
KLK	Klädkammare
☒	Schakt Klinker
■	Kapphylla
///	

Med reservation för eventuella ändringar och tryckfel