


# VASAPARKEN

**Adress:** Storgatan 32A

**Storlek:** 2 RoK - 70 kvm

**Lgh:** 1102

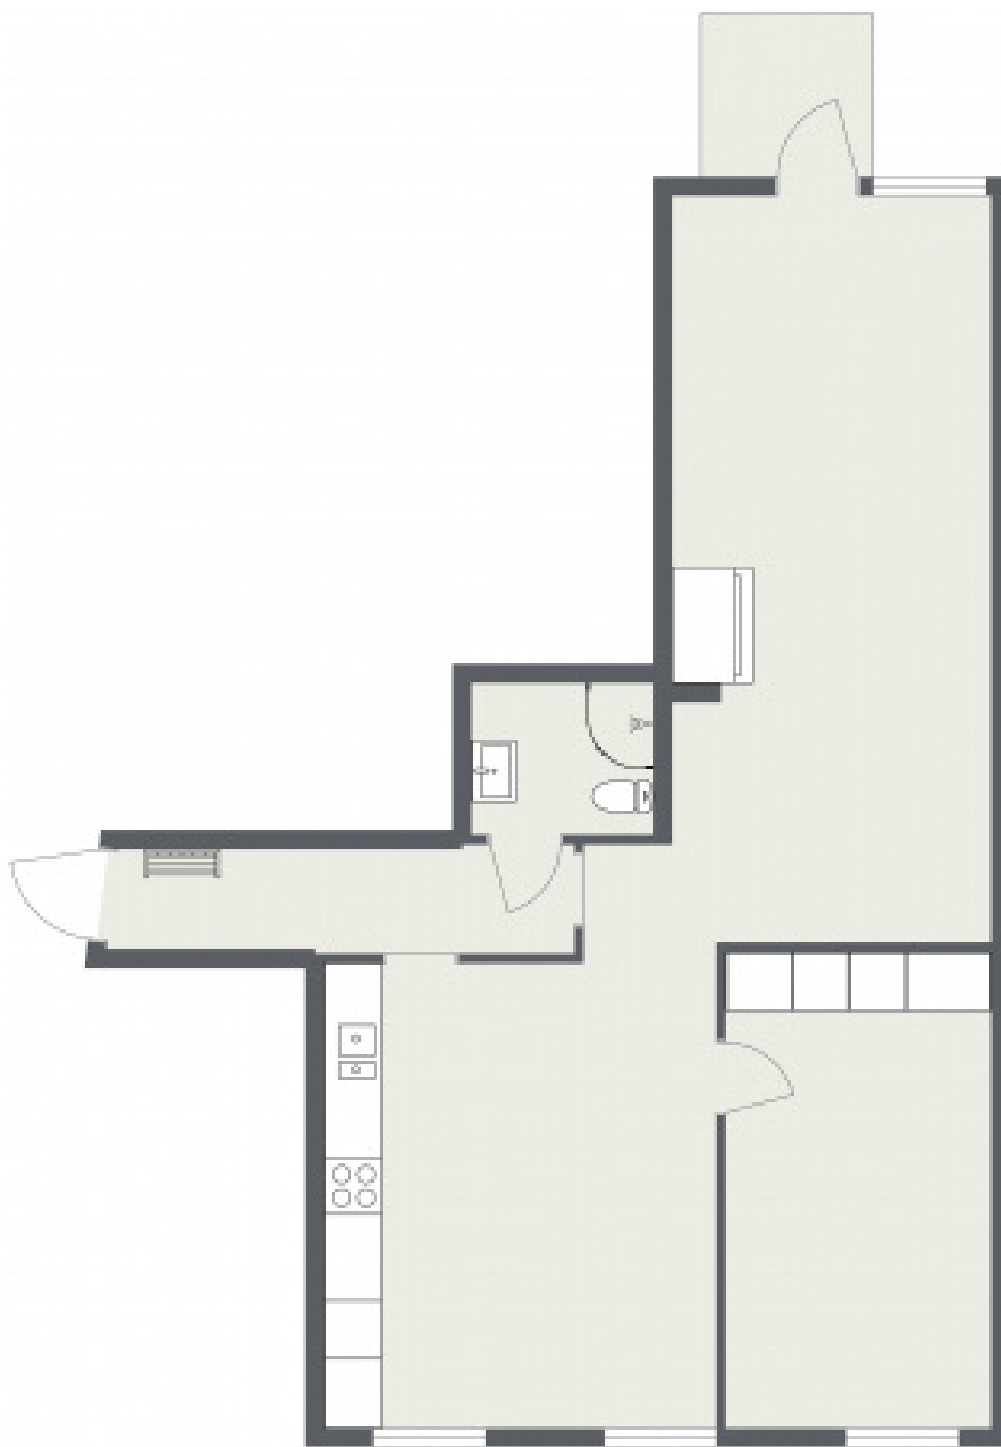

Ritningen är ej skalenlig. Med reservation för ändringar och avvikelser.