


2 ROK
47 m²

Ösby
LGH-NR

1109, 1208, 1307

Brovalvet
Förvaltnings AB

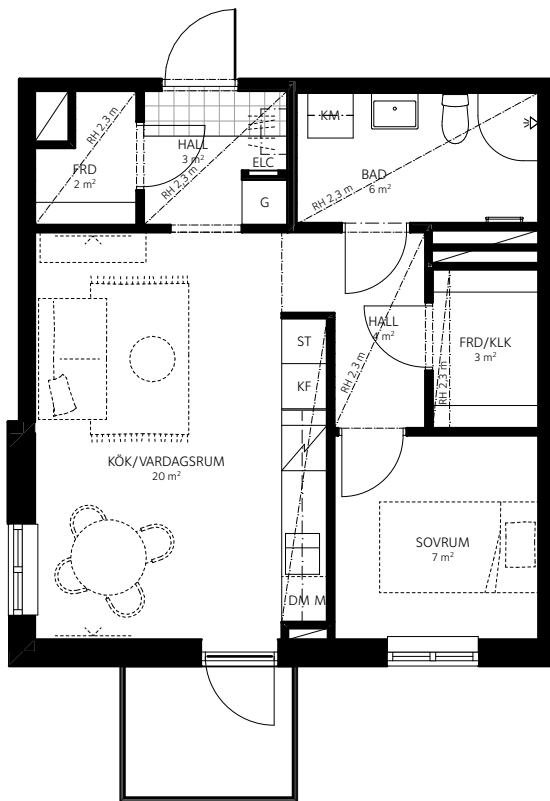


Skala 1:100

0 1 2 3 4 5 m



RH	RUMSHÖJD		DUSCHVÄGG
ELC	ELCENTRAL		DUSCHHÖRNA
FB	FRANSK BALKONG		HANDDUKSTORK
TF	TAKFÖNSTER		INBYGGNADSHÄLL/ INBYGGNADSUGN
FRD	FÖRRÅD		INBYGGNADSHÄLL 400 mm/ INBYGGNADSUGN 600 mm
KLK	KLÄDKAMMARE		DISKMASKIN
M	INBYGGNADSMIKRO		DISKMASKIN 450 mm
	SCHAKT		TVÄTTMASKIN
	FÖRVARINGSSYSTEM/ HATTHYLLA		

KM	KOMBINERAD TVÄTT OCH TORK
TT	TORKTUMLARE
K	KYL
F	FRYS
KF	KYL/FRYS
ST	STÄDSKÅP
G	GARDEROB
L	LINNESKÅP
H	HÖGSKÅP

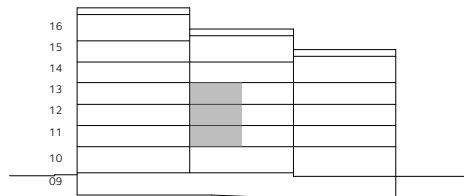

Rumshöjd är ca 2.5 m där inget annat anges. Undertak i våtrum.
Bröstninghöjd på fönster är ca 0.6 m där inget annat anges.
Inspektionslucka redovisas ej på denna handling.
Inspektionslucka kan förekomma i tak i badrum och på vägg med schakt.

Rätt till ändringar förbehålles. Ytangelser är preliminära.
Bofakta gäller före materialbeskrivning.

2023-11-02