


KV HÄSTEN 4, MELLQVISTGATAN 7


1 RUM OCH KOKVRÅ, ca 20m²

792-1-7-1213


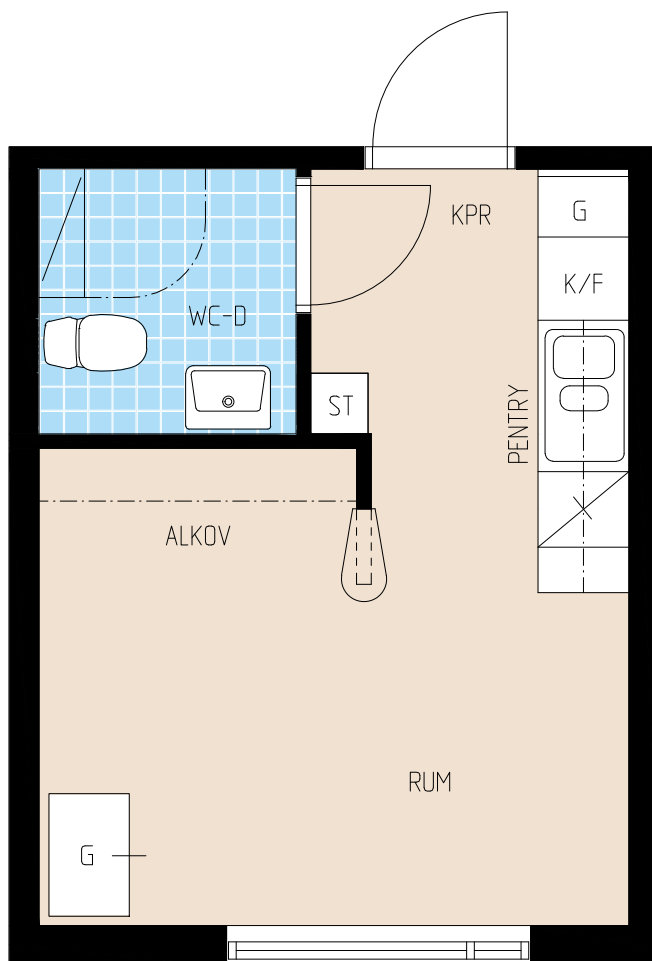


LÄGENHETEN UTHYRES
OMÖBLERAD OCH AVVIKELSER
KAN FÖREKOMMA.

SKALA 1:50

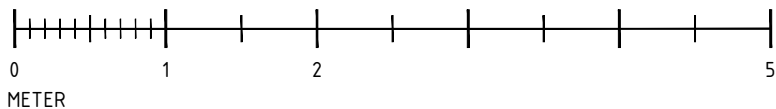

ORIENTERINGSFIGUR

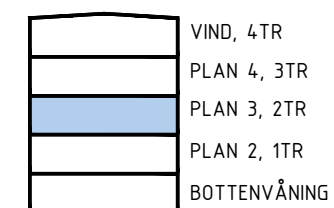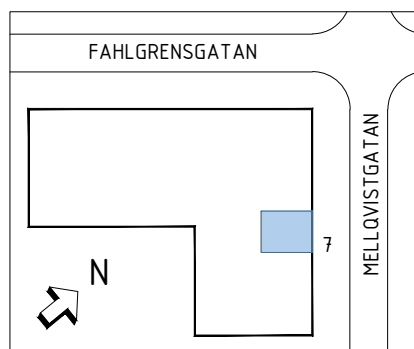

TECKENFÖRKLARING

KÖK

	Spis		Ugn
	Frys		Microvågsugn
	Kyl		Städsåp
	Kyl/Frys		Diskmaskin

ÖVRIGT

	Garderob		Klädstång/Hatthylla
	Linnesåp		Klädkammare

BADRUM

	Tvättmaskin
	Torktumlare
	Tvättpelare
	Kombimaskin
	Badkar
	Dusch