


1 ROK  
31 m<sup>2</sup>

# VISBY PIPDÅNEN LGH-NR

A2-1104, A2-1204, A2-1304



Brovalvet  
Förvaltnings AB

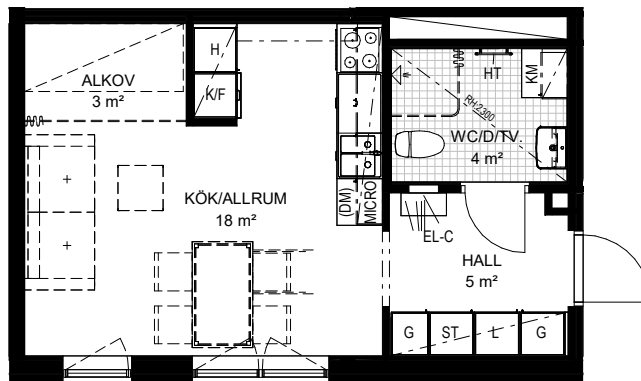

Skala 1:100



RH	= RUMSHÖJD	KM	= KOMBIMASKIN
EL-C	= EL-CENTRAL	G	= Garderob
HT	= HANDDUKSTORK	H	= HÖGSKÅP
DM	= DISKMASKIN	L	= LINNESKÅP
MICRO	= MIKROVÅGSUGN	ST	= STÅDSKÅP
F	= FRYS		= SCHAKT
K	= KYL		
K/F	= KYL/FRYS		
TM	= TVÄTTMASKIN		
TT	= TORKTUMLARE		

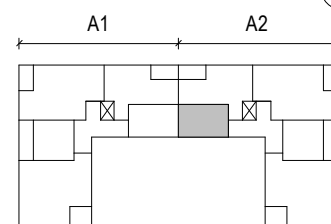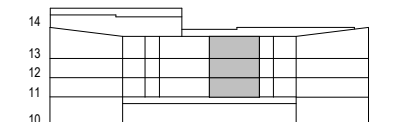

KVARTER A

Rumshöjd är ca 2,6 m där ingenting annat anges. Undertak i våtrum, rumshöjd 2,3 m.  
Bröstningshöjd fönster 0,7 m där inget annat anges.  
Inspektionsslucka kan förekomma i tak i badrum och på vägg med schakt.  
Obs! Eventuella mindre avvikelser m.h.t. produktion kan förekomma.