


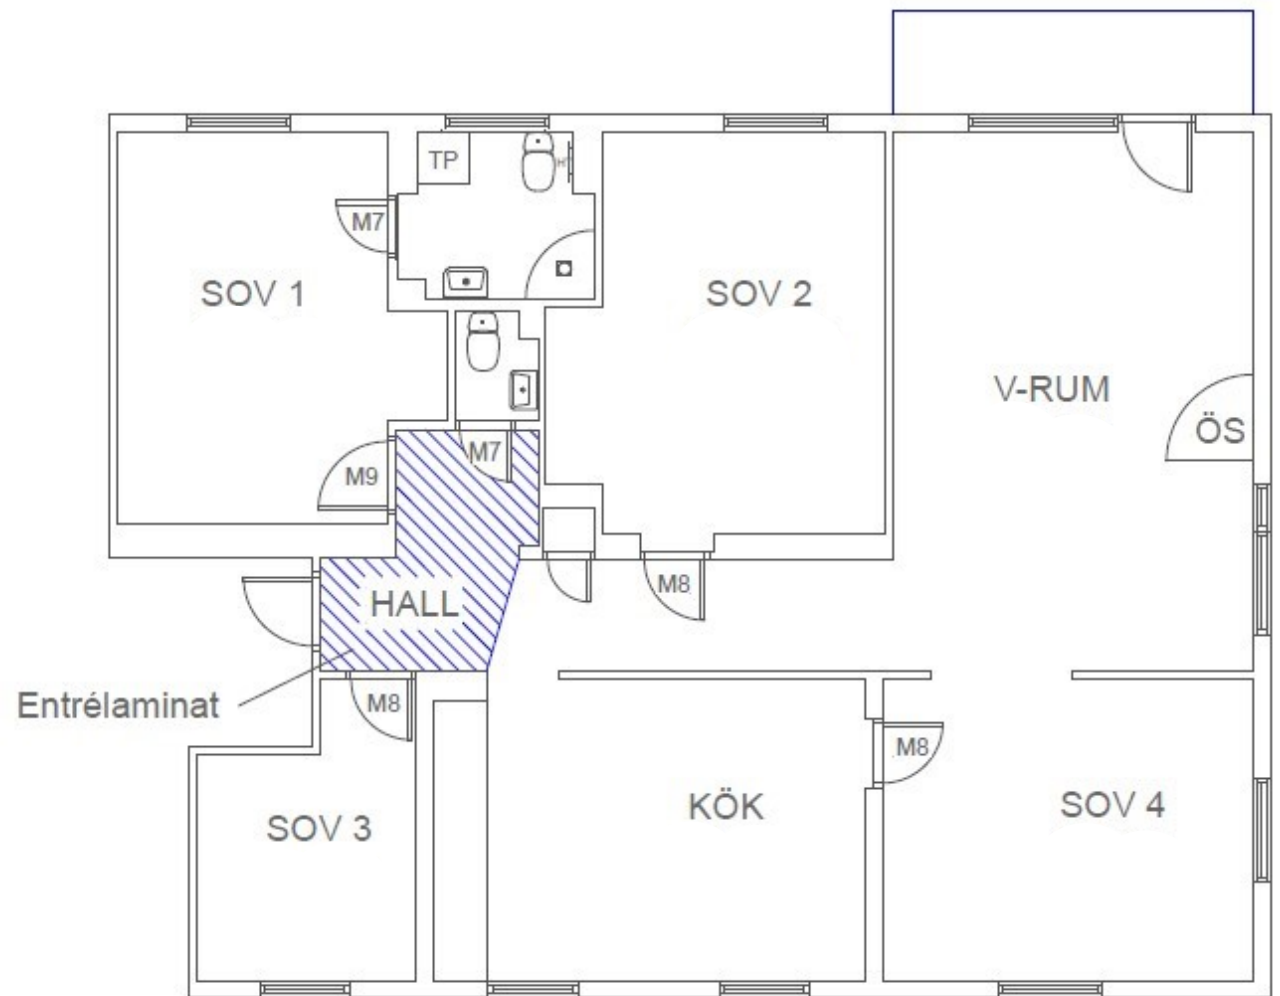

0 1 2 3m

PLANRITNING

5 rok 123 kvm

Tre krokars gata 2, lgh 1102

Kopparleden AB

20038

8888017

Ludvika

2020-07-12

Avvikelser kan förekomma.

SKALA 1:100 (A4)