


Norra vägen 49 B Plan 1


Objekt 7511-16

3 rum och kök

66 kvm

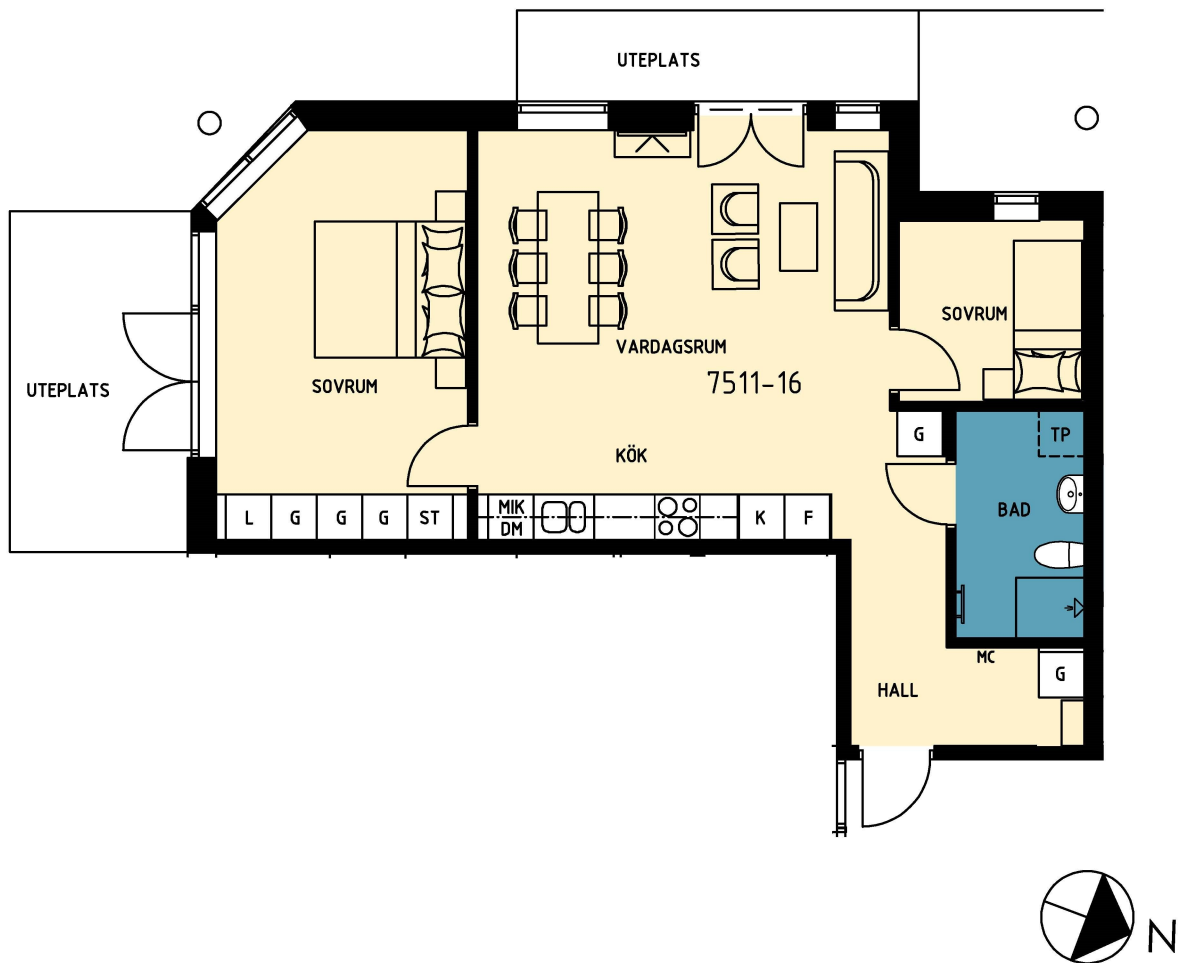

Skala 1:100

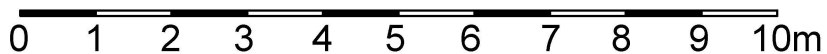

Förklaringar:

G = garderob

L = linneskåp

ST = städskåp

K = kyl

F = frys

DM = diskmaskin

MIK = mikro

TP = förberett för tvättpelare

MC = mediacentral

Observera att ritningens exakthet ej kan garanteras.

