


BORLÄNGE STAD
BYGGNADSTÄND
SÄL-2551-1-1
Dnr. 86/49

148 m²

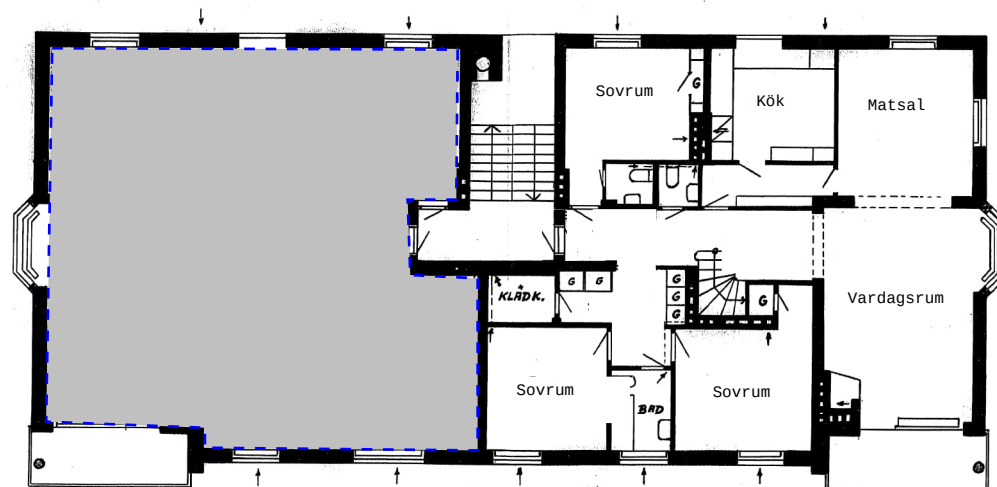

47703

KV. Ö. SVARTLOTEN

HUS Nr. 1 Vän. 2 tr.

Skala 1:100 BORLÄNGE 19.8.52
ARKITEKT B. MÜNNICH