



RÖGRINDSVÄGEN


Nygatan 5,
Hammarö
2 rum och kök,
ca 45,8 m²

Boet Bostad

LGH NR: 1609

PLAN: 6 trappor

FÖRRÅD: I lägenhet

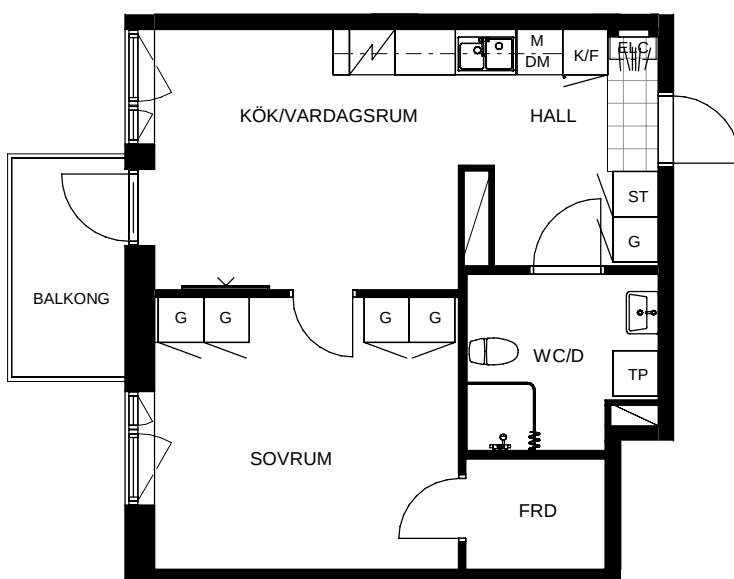

SKALA 1:100



FÖRKLARINGAR

G	GARDEROB	TM	TVÄTTMASKIN
ST	STÄDSKÅP	TT	TORKTUMLARE
L	LINNESKÅP	TP	TVÄTTPELARE (TM + TT)
	SPIS		KAPPHYLLA
K/F	KYL OCH FRY	ELC	ELCENTRAL
K	KYL		SCHAKT (YTA SOM UPPTAS AV RÖR)
F	FRYS		KLINKER
DM	DISKMASKIN		
M	MIKRO		

ORIENTERINGSFIGUR

