

Höjdvägen 7

2 rum och kök
44,8 kvm


Ockelbogårdar AB

Tel 0297-553 00

ockelbogardar.se



Ockelbogårdar

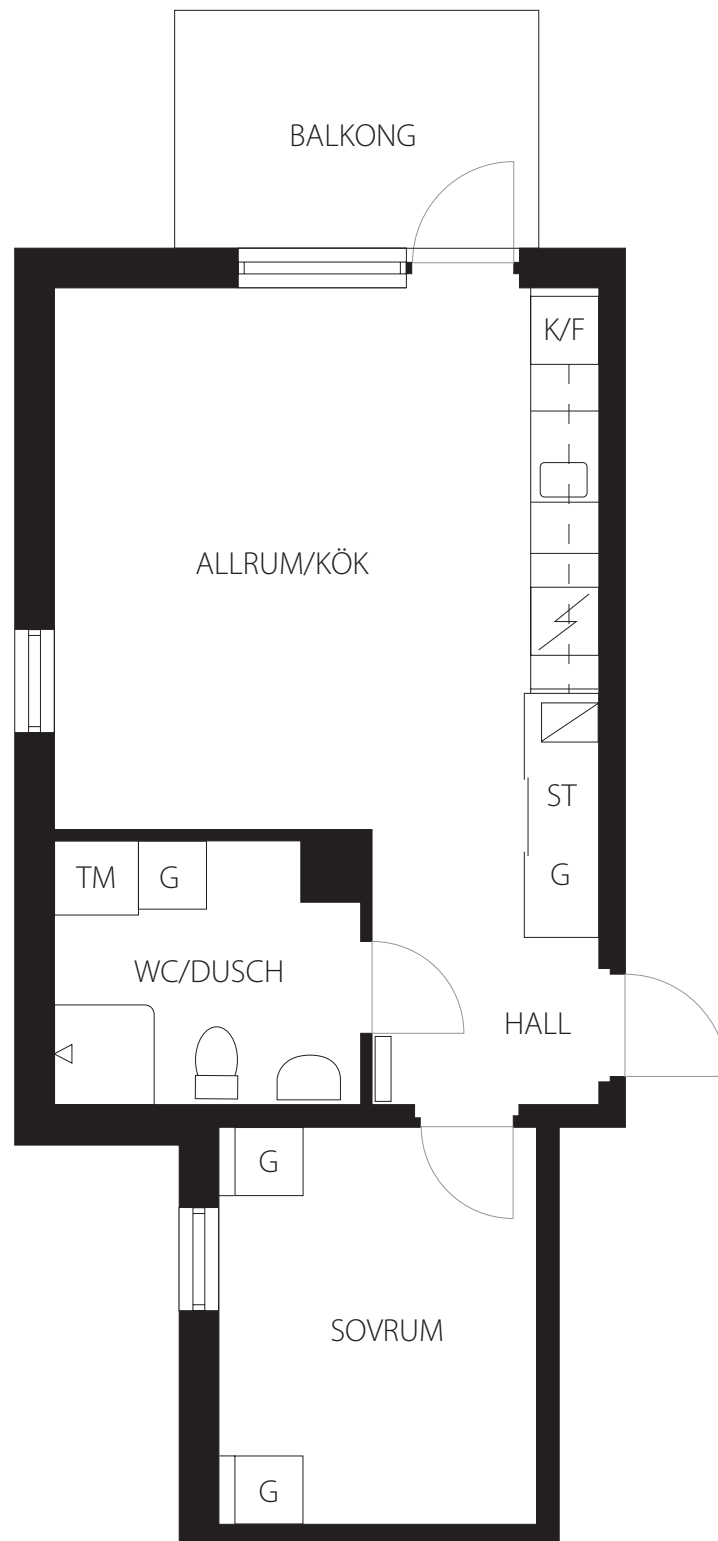

AVVIKELSER KAN FÖREKOMMA.