

Förseglet 2


Västerås

Babordsgatan 2A och 2B



3 Rok 69 m²

LÄGENHETER
BABORDSGATAN 2A
1-2301
1-2201
1-2101
1-2001
1-1901
1-1801

LÄGENHETER
BABORDSGATAN 2B
2-2501
2-2401
2-2301
2-2201
2-2101
2-2001
2-1901
2-1801

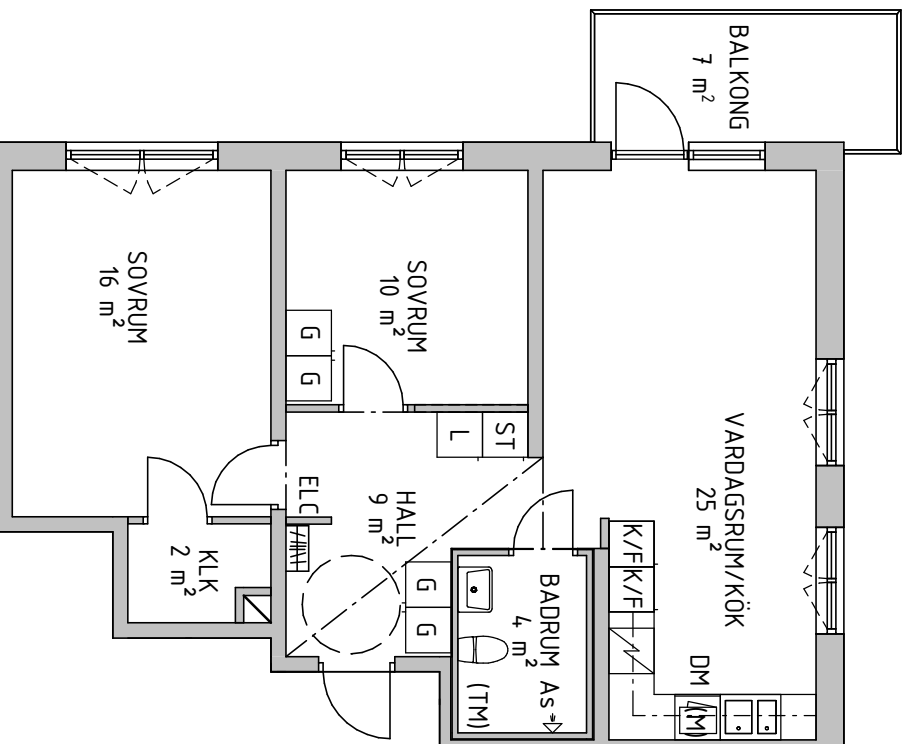

DM	DISKMASKIN	ELC	ELSKAP/MEDIA
K/F	KYL/FRYS <td></td> <td>RUMSHÖJD 2.5 m</td>		RUMSHÖJD 2.5 m
(M)	FÖRBERETT FÖR MICRO		RUMSHÖJD WC/D 2.3 m
	SPIS		--- INKLÄDNAD VID TAK
(TM)	FÖRBERETT FÖR TVÄTTMASKIN		FÖNSTERBRÖSTNING 800 mm
G	GARDEROB		
ST	STÄDSKAP		
L	LINNESKAP		
GSKJ	SKJUTDÖRRSGARDEROB		
	KAPPHYLLA		

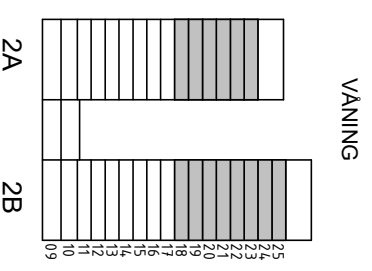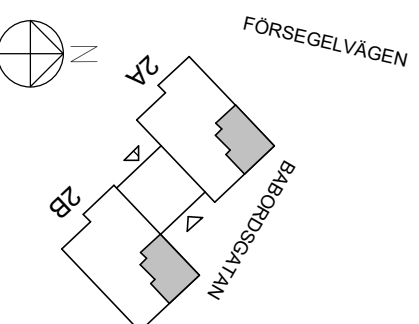

0 1 2

5 METER

SKALA 1:100

MED RESERVATION ATT AVIKELSER KAN FÖREKOMMA

Version: 2021-04-09