


BOFAKTABLAD

Förrådet 2 - Norrtälje

Hemvägen 2

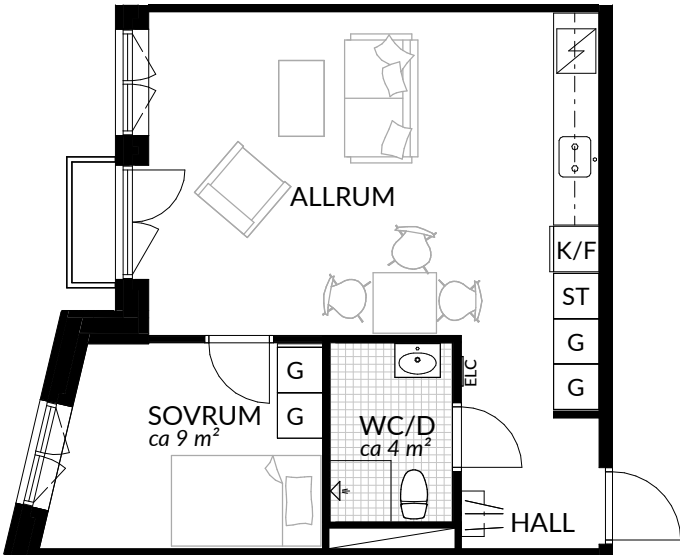

SKALA 1:100 (A4)

| LÄGENHET:<br>3-1203   | BOAREA: (CIRKA)<br>45,0 m <sup>2</sup> | ANTAL RUM OCH KÖK<br>2   |   |          
|-----------------------|----------------------------------------|---|---|----------|---------|----|----------------|-----------|----|------------|----------------------|---|--------|-----|------|------|----|---|-----|-------------|---|------|--------------|-----|----------|--|
| <p>ORIENTERINGSVY</p> | <p>SEKTIONSVY</p>                      | <p>FÖRKLARINGAR</p> <table><tr><td>G</td><td>Garderob</td><td>Klinker</td></tr><tr><td>G*</td><td>Lägre garderob</td><td>Hatthylla</td></tr><tr><td>ST</td><td>Städerskåp</td><td>Öppningsbart fönster</td></tr><tr><td>H</td><td>Högsåp</td><td>ELC</td></tr><tr><td>Spis</td><td>Spis</td><td>RH</td></tr><tr><td>K</td><td>Kyl</td><td>Vindsförråd</td></tr><tr><td>F</td><td>Frys</td><td>Källarförråd</td></tr><tr><td>K/F</td><td>Kyl/frys</td><td></td></tr></table> | G | Garderob | Klinker | G* | Lägre garderob | Hatthylla | ST | Städerskåp | Öppningsbart fönster | H | Högsåp | ELC | Spis | Spis | RH | K | Kyl | Vindsförråd | F | Frys | Källarförråd | K/F | Kyl/frys |  |
| G                     | Garderob                               | Klinker   |   |          
| G*                    | Lägre garderob                         | Hatthylla   |   |          
| ST                    | Städerskåp                             | Öppningsbart fönster   |   |          
| H                     | Högsåp                                 | ELC   |   |          
| Spis                  | Spis                                   | RH   |   |          
| K                     | Kyl                                    | Vindsförråd   |   |          
| F                     | Frys                                   | Källarförråd   |   |          
| K/F                   | Kyl/frys                               |   |   