

# 1 rok



Våning: 1, 2, 3, 4, 5, 6

Lägenhetsnr:

A3-1108


A3-1208

A3-1308

A3-1408


A3-1508

A3-1607

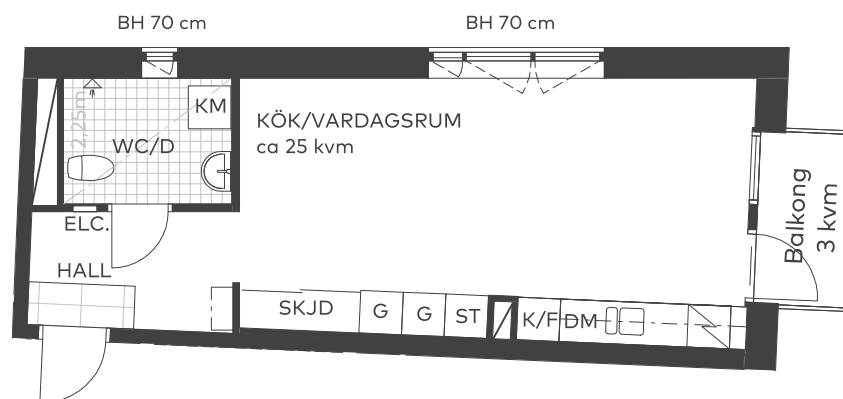

Takhöjd 2,5 m från färdigt golv, om inget annat anges.  
I lägenheten monteras vattenburna radiatorer.


Skala 1:100

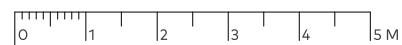


## Teckenförklaringar

BH	Bröstningshöjd
G	Garderob
SKJD	Skjutsdörrsgarderob
ST	Städsåp
K/F	Kyl/Frys
DM	Diskmaskin
KM	Kombimaskin
ELC	Lägenhetscentral

## Lägenhetens placering - våningsplan

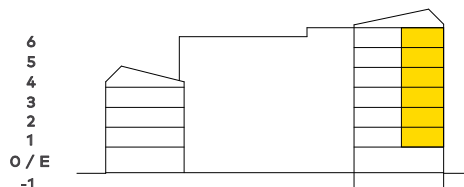

## Lägenhetens placering i huset Pil visar trapphusets entré

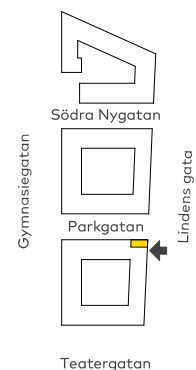

Fastighetsägaren förbehåller sig rätten till ändringar i utförande. Lägenheterna är uppmätta på ritning och variation kan förekomma vid fysisk uppmätning.

