

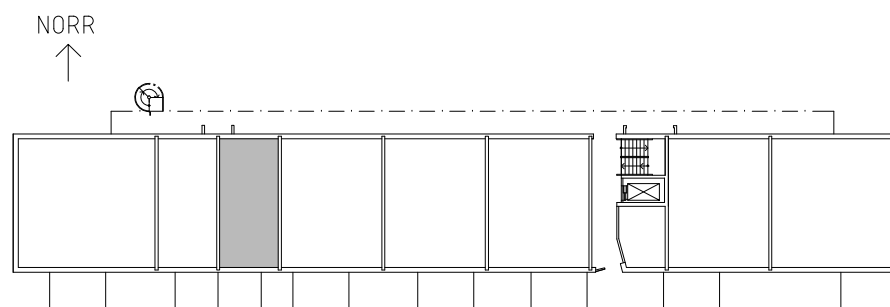


1 RoK ca 32 kvm

NYBORGSVÄGEN 4G
LGH NR 4G

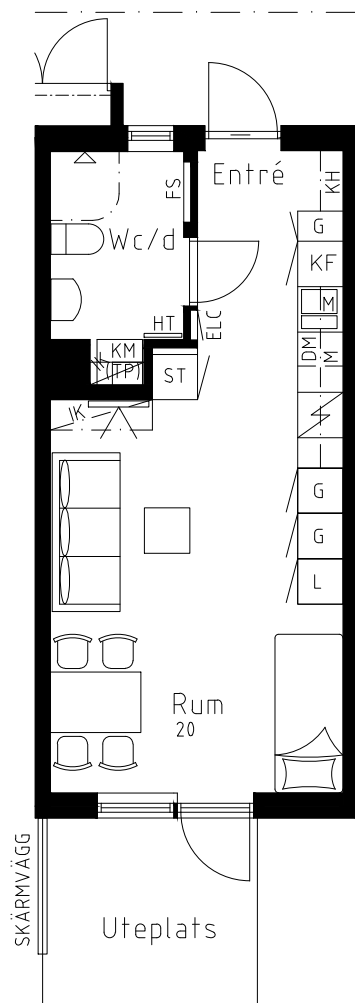


PLAN

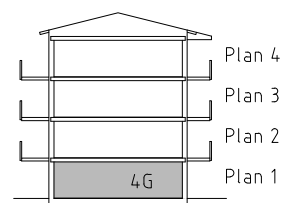

SEKTION

FÖRKLARINGAR

K	Kyl	M	Micro i överskåp	HT	Handdukstork	TM	Tvättmaskin
F	Frys	DM	Diskmaskin	G	Garderob	TT	Torktumlare
KF	Kyl/frys	ST	Städsåp	L	Linnesåp	IK	Inklädnad vid tak
	Spis med keramikhåll	ELC	El/mediaskåp	KH	Kapphylla	FS	Fördelarsåp vatten/värme

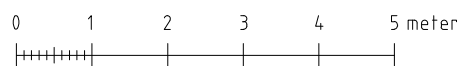

Skala 1:100 Jämför med ovan skalstock

Rumshöjd är ca 2.40 m.
Bröstningshöjd fönster är ca 0.70 m.