


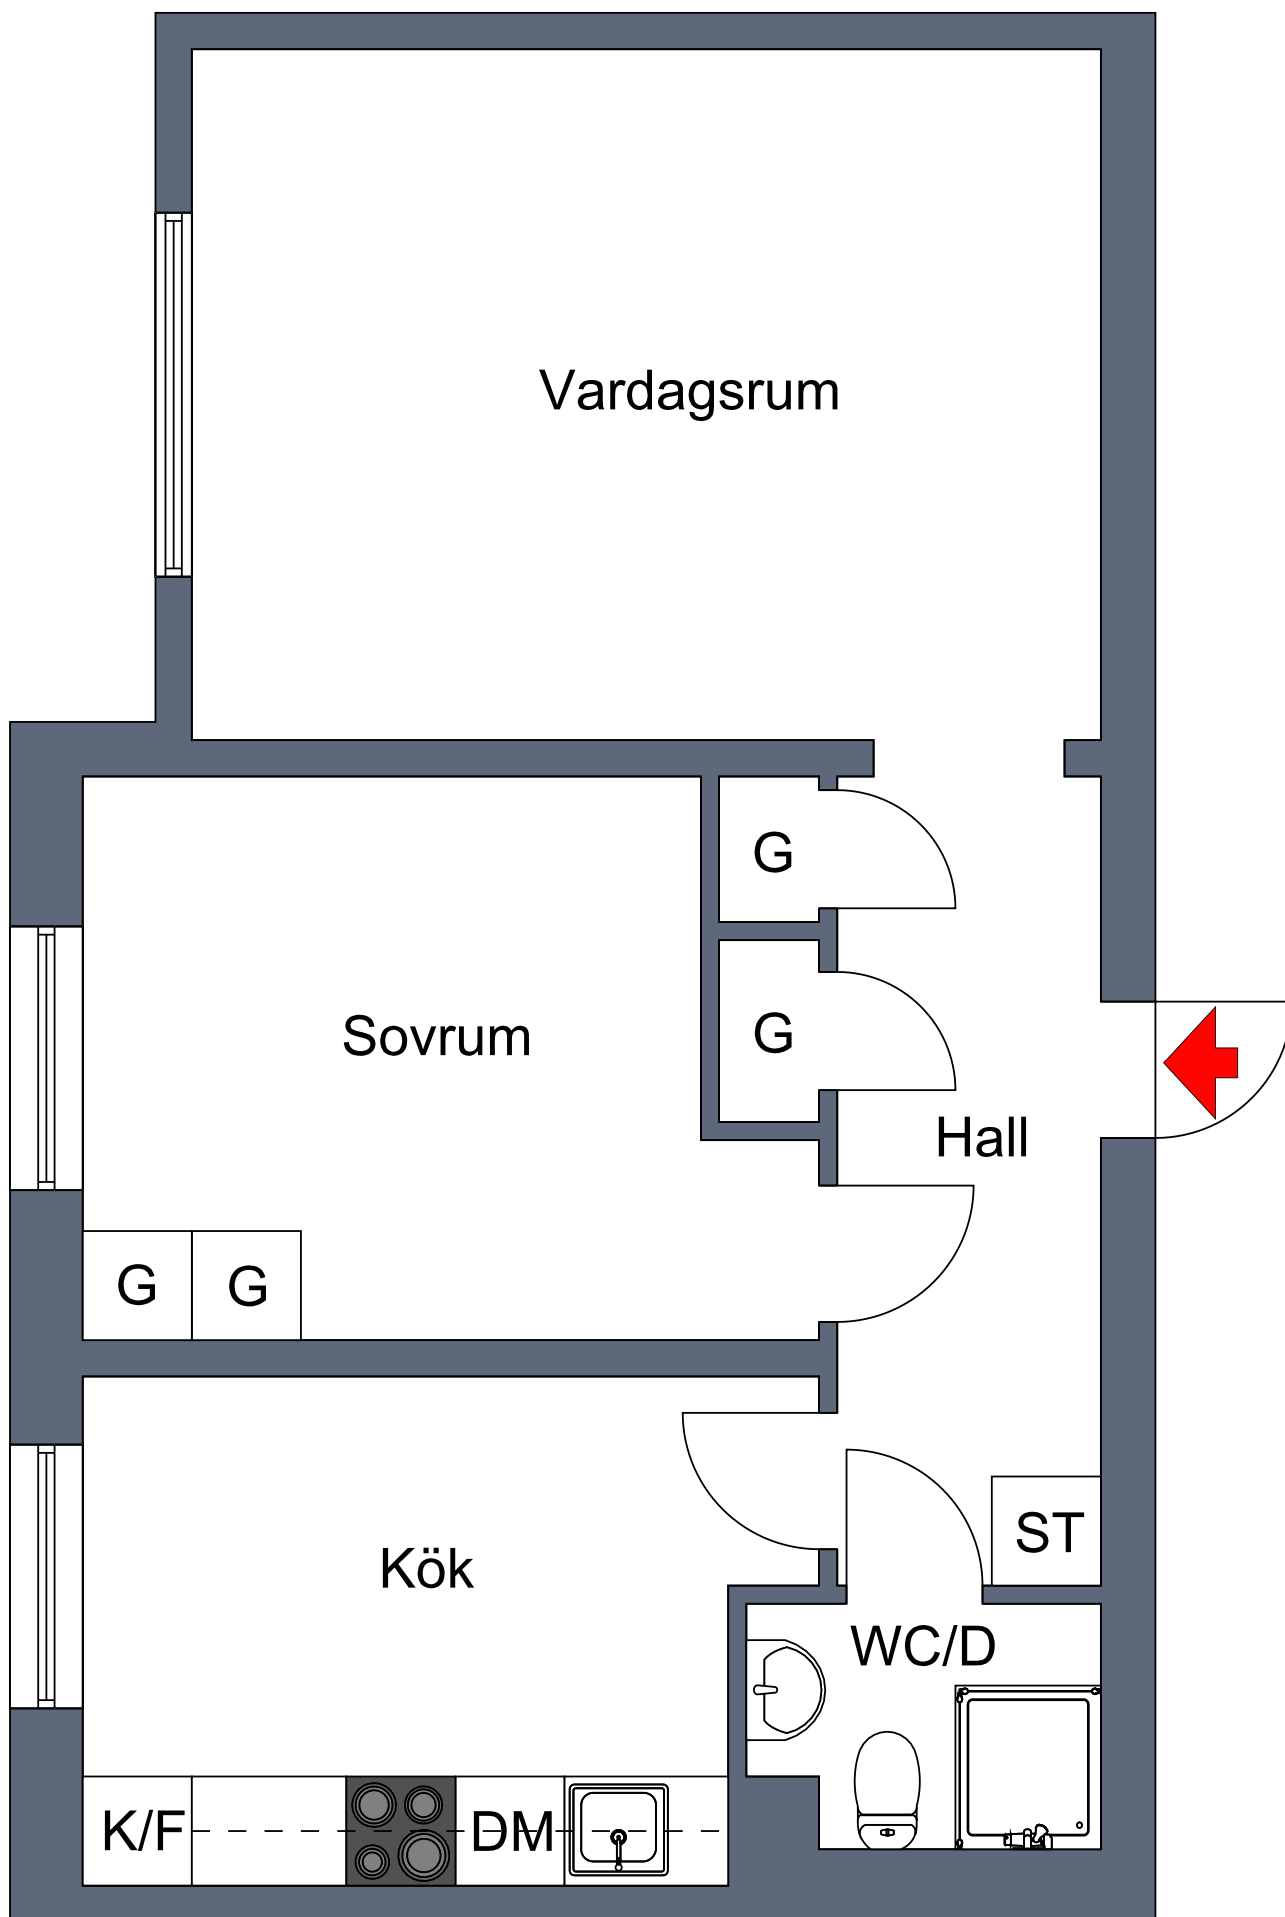

Viss avvikelse kan förekomma. Skala och mått kan avvika från verkligheten.

Address: Tränggatan 4-1102

Yta: 54kvm

Lgh: 2 rok