



LGH
1001

HUS
A



VÅNING
1



STORLEK
2 RoK ca 35 m²

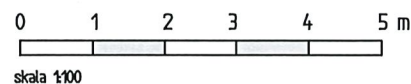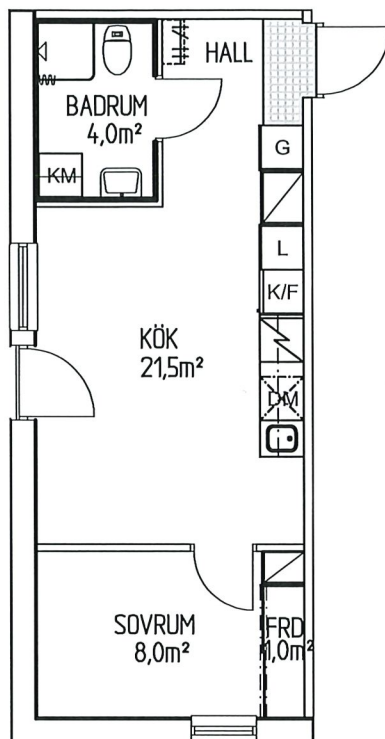

skala 1:100

ALLMÄNT


- * Rumshöjd 2,5 m generellt.
- * Höjd till underkant fönster är 0,582 m om inget annat anges.

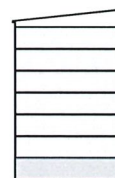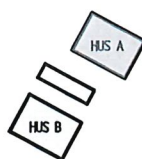

Lägenheters placering i huset.

skala 1:1000

L LINNESKÅP	X HANDDUKSTORK	BALKONG
STÄDSKÅP	SPISHÄLL	FRANSK BALKONG
G GARDEROB	INBYGGNADSUGN	TVÄTTMASKIN
HÖGSKÅP	K KYLSKÅP	TORKTUMLARE
KOMMOD	F FRYSSKÅP	KM KOMBIMASKIN
BADRUMSSKÅP	DM DISKMASKIN	

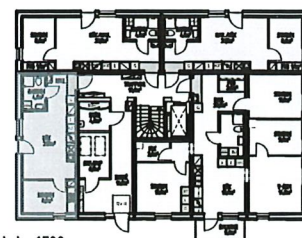

skala 1:500

Avvikelser från ritningar kan förekomma.

Areor är avrundade till närmsta hela eller halva kvm.