



HUS	TRAPPHUS	LÄGENHETSNR	VÅNING
C1	1	C11-1303	3
	1	C11-1403	4
	1	C11-1503	5

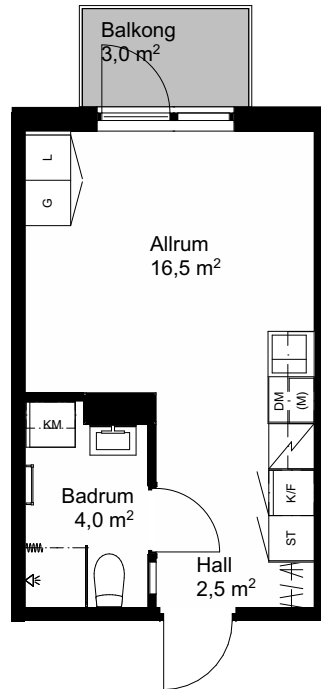

RUMSHÖJD 2,5 m där annat ej anges
FÖRRÅD plan 0, förrådsyta ca 1 m²

SKALA 1:100

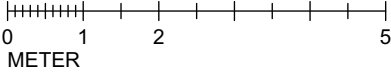


Vi förbehåller oss rätten till ändringar i utförande.
Lägenhetens totala boarea är avrundat till närmsta halvtal.
Lägenheterna är uppmätta på ritning och variation kan
förekomma vid fysisk uppmätning.
Daterad 2025-11-05


FÖRKLARINGSSYMBOLER

	Hatthylla		Kyl/frys-skåp
	Garderob		Kylskåp
	Linneskåp		Frys-skåp
	Städs-kåp		Spis
	Tvättmaskin		Diskho
	Torktumlare		Förberett för mikrovågsugn
	Kombinerad tvätt/tork		Diskmaskin
	Handdukstork		

PLAN

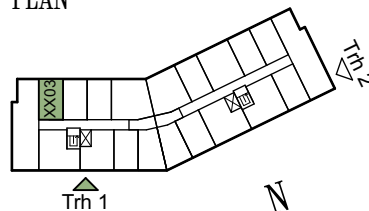

SEKTION

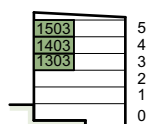

SITUATIONSPLAN

