

2 RUM OCH KÖK

55 KVM


VETENSKAPENS GRÄND 10B

1704-1082

Planlösningen är preliminär
och vi förbehåller oss rätten
till ändringar.

Omfattning och storlek på
schakt kan komma att
justeras.

UPPRÄTTAD: 2023-10-26

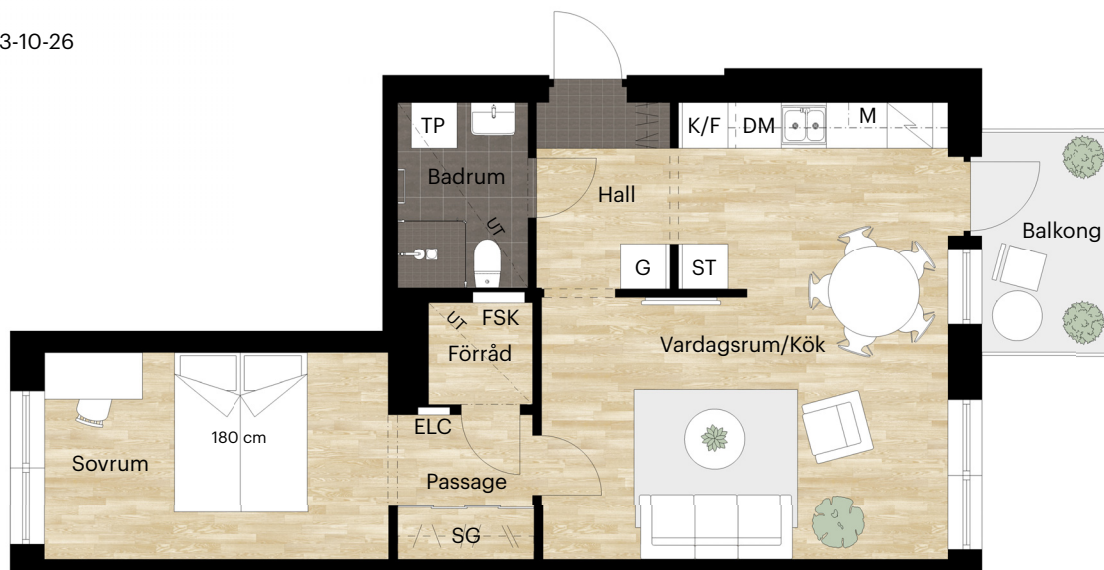

FÖRKLARINGAR

Spishäll med ugn

K/F Kyl och frys

DM Diskmaskin

M Mikrovågsugn

G Garderob

ST Städsåp

TP Tvättpelare

FSK Fördelarskåp

ELC El & mediacentral

SG Skjutdörrsgarderob

Hatthylla

Förstärkt vägg för TV

Överskåp

Undertak


Takhöjd = 2,5 m

BH anger bröstningshöjd* på fönster.
Bröstningshöjd är 0,6 m om inget
annat anges.


*Bröstningshöjd = höjd från golv till
underkant fönster.



Skala 1:100 (1 cm på planritning motsvarar 100 cm i verkligheten)

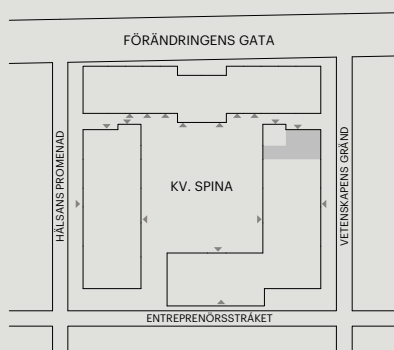

Orienteringsfigur

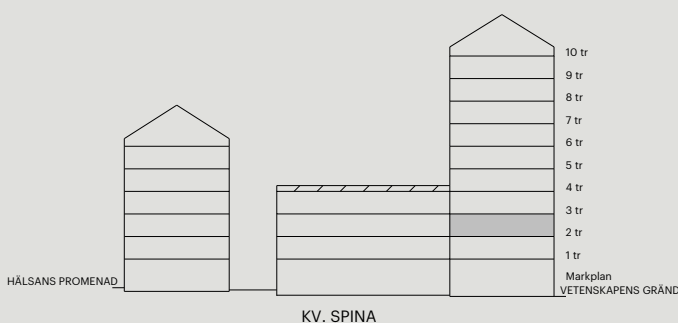

Skatteverkets ID-nummer:
1207

BAL
DER