


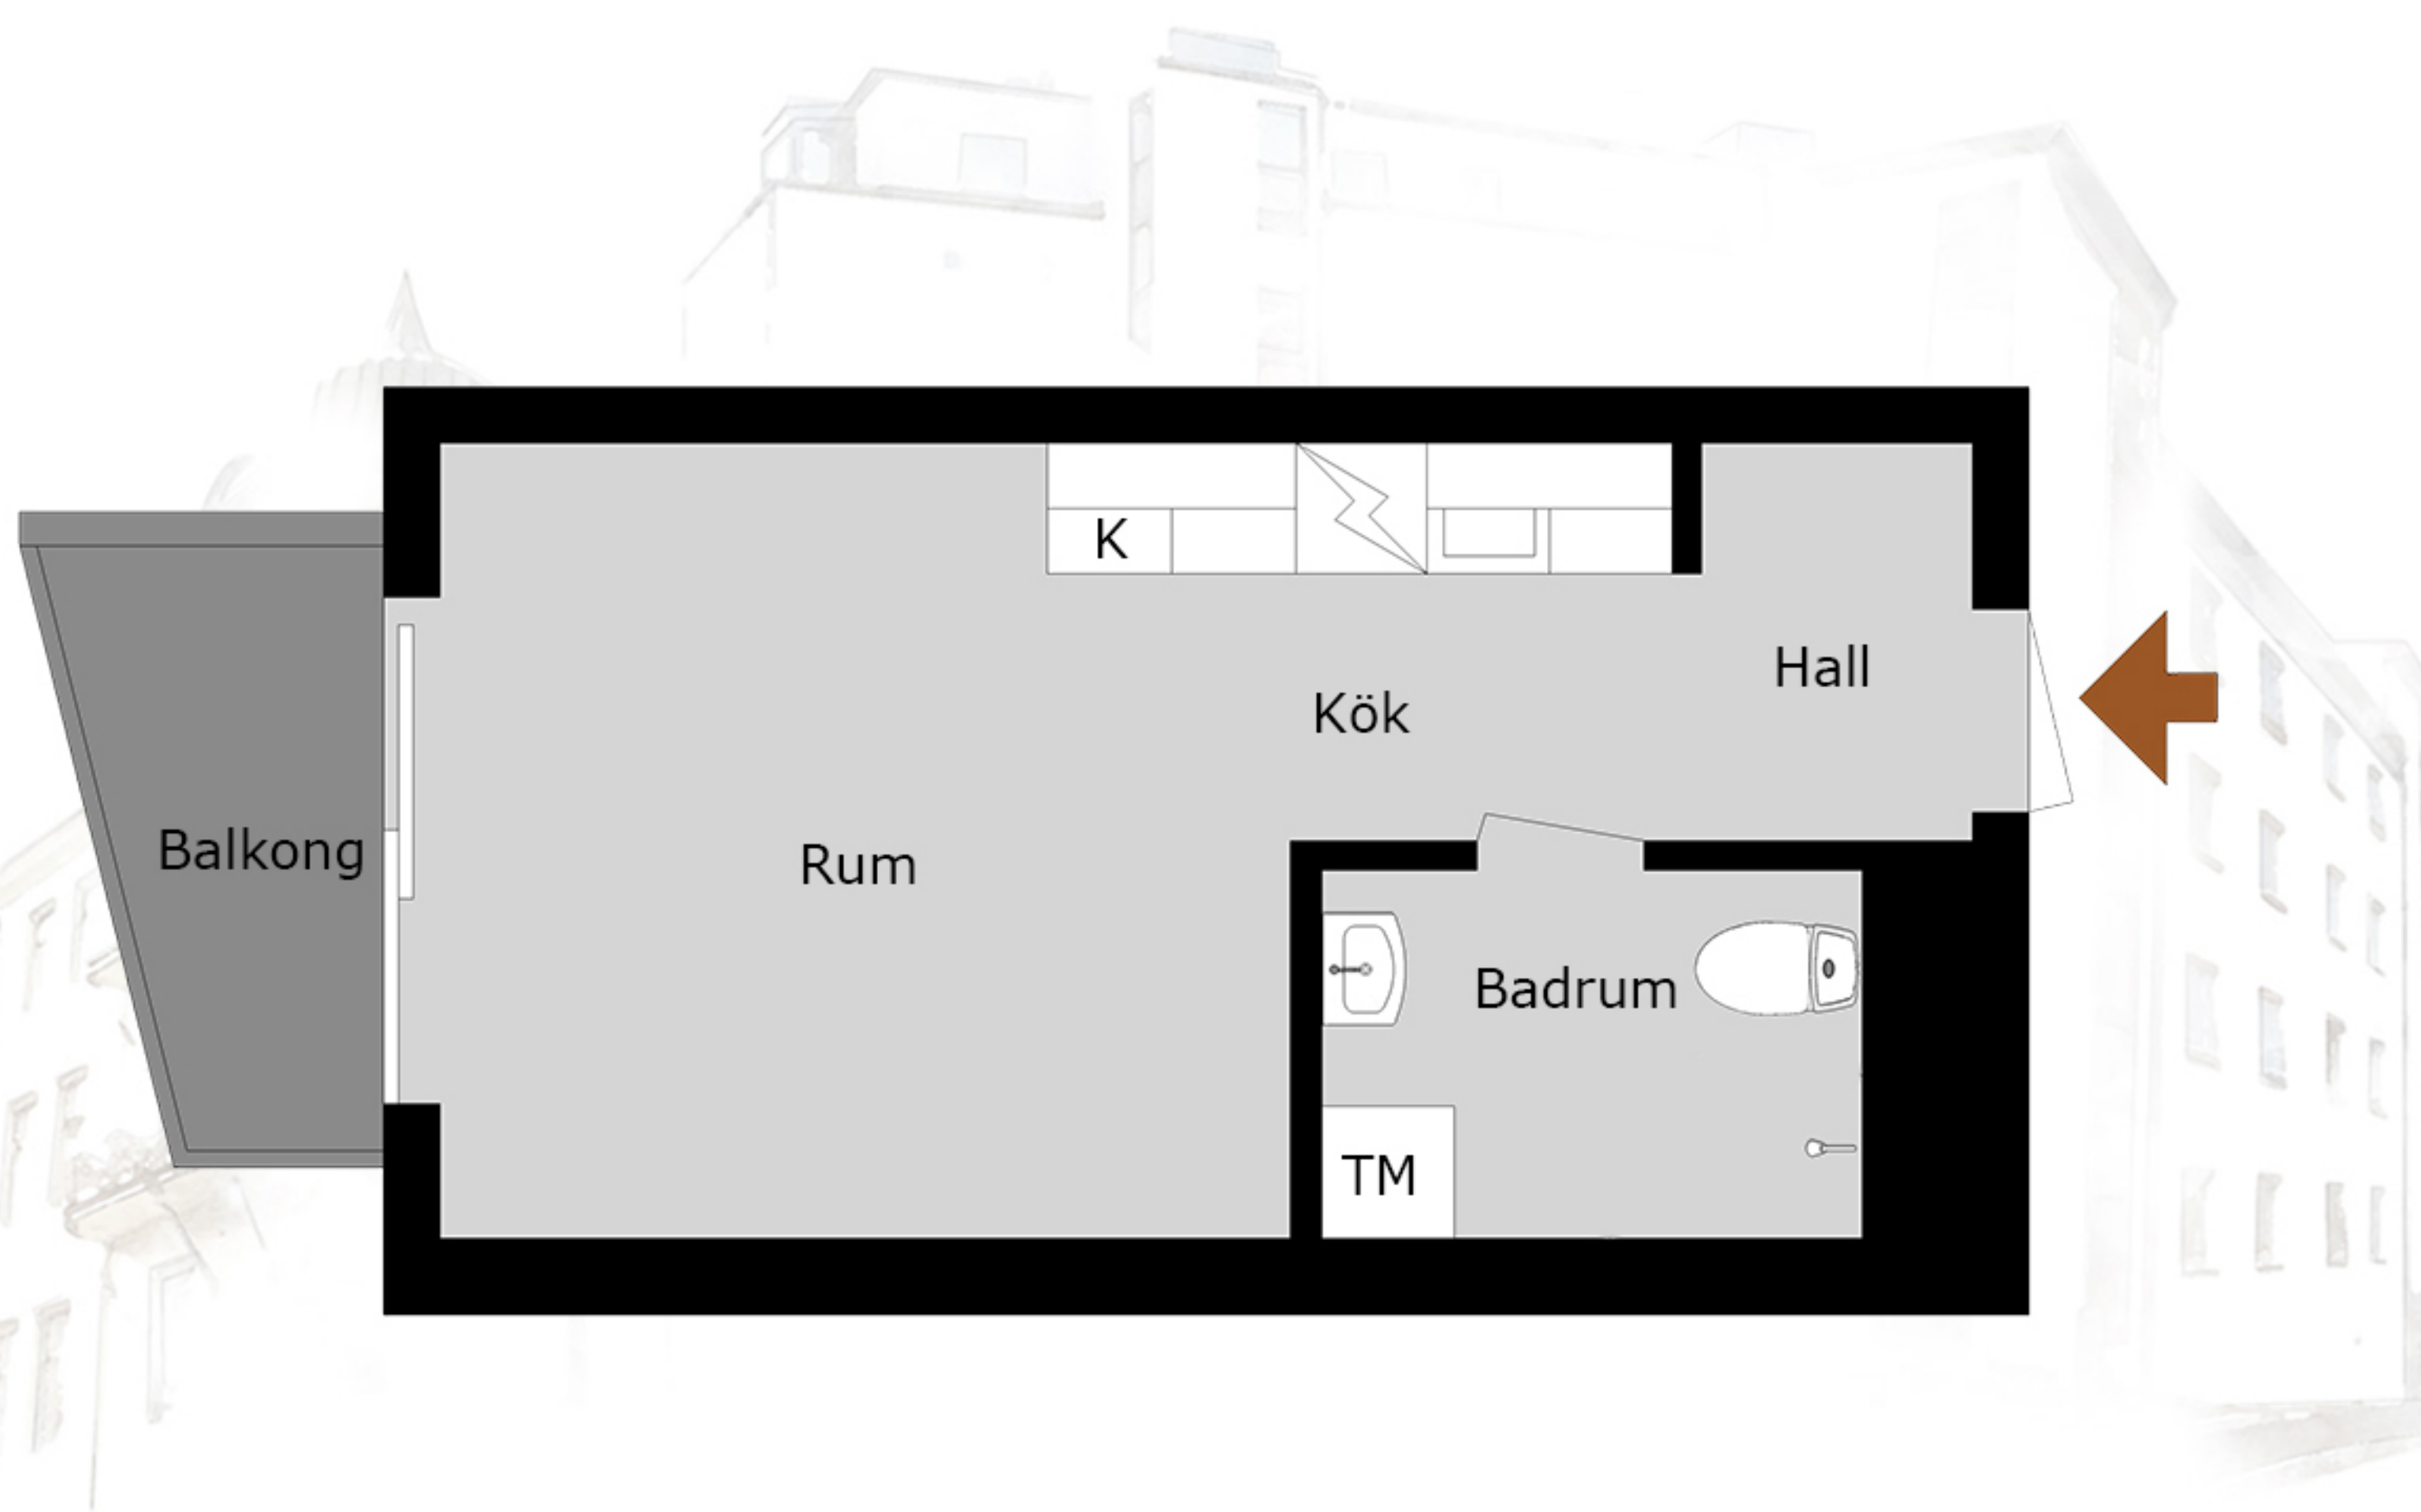

1 Rum och kök
28,7 kvm

Med reservation för avvikelser. Planskissen är ej skalenlig