


# BALDER

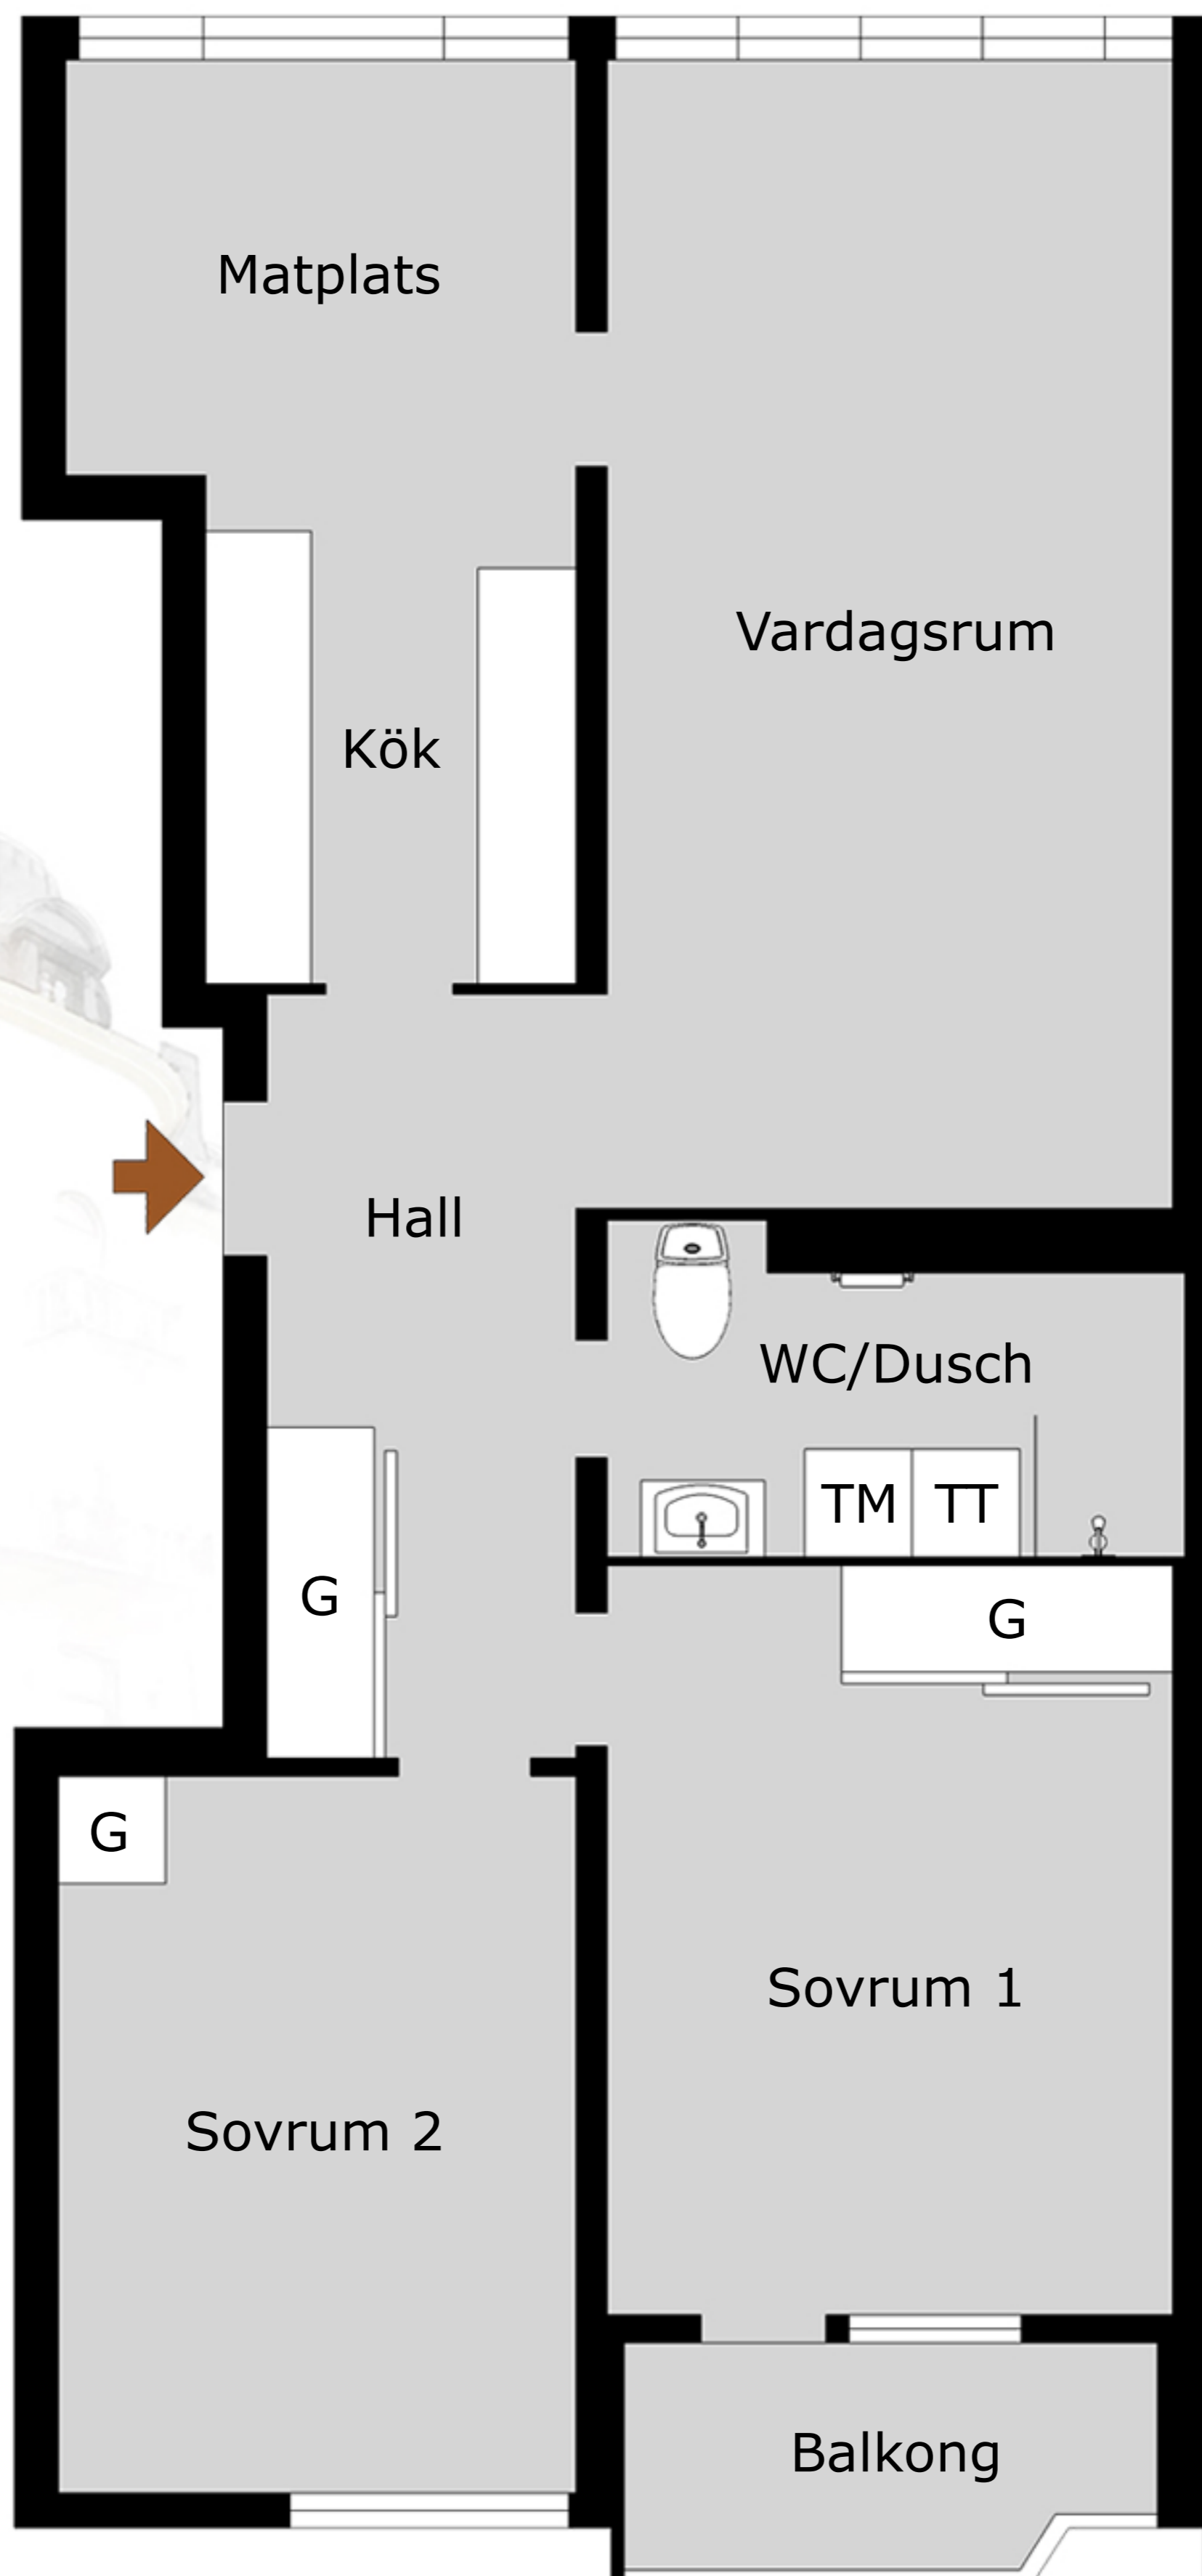

Kryssdäcket 4  
87,3m<sup>2</sup>  
3007-1100

Med reservation för avvikelser. Planskissen är ej skalenlig