

LÄGENHET 603-605, 609-610

Ohboy, Västra hamnen, Malmö

Storlek: 4 RoK

Area: 84 m²

Genomgående etagelägenhet med terrass åt både söder och norr en trappa upp. Ingång från rymlig entrébalkong.

GENERELLT

Rumshöjd	2,5 m
Golv	Parkett
Väggar	Betong / målad gips
Tak	Betong
Fönsterkarmar	Trä/aluminium

BADRUM

Golv	Klinker
Väggar	Kakel
Tak	Betong
Tvätt	Tork- och tvättmaskin

BALKONG

Privat	Avskärmning mot grannar
Odling	Odlingsslåda med bevattning



CYKELPARKERING

Entréplan	Gemensamt cykelrum
Vid lägenheten	På entrébalkongen


ÖVRIGT

Tillgång till övernattningslägenhet.
Förråd i entréplan resp. källarplan.


Planlösning skala 1:100

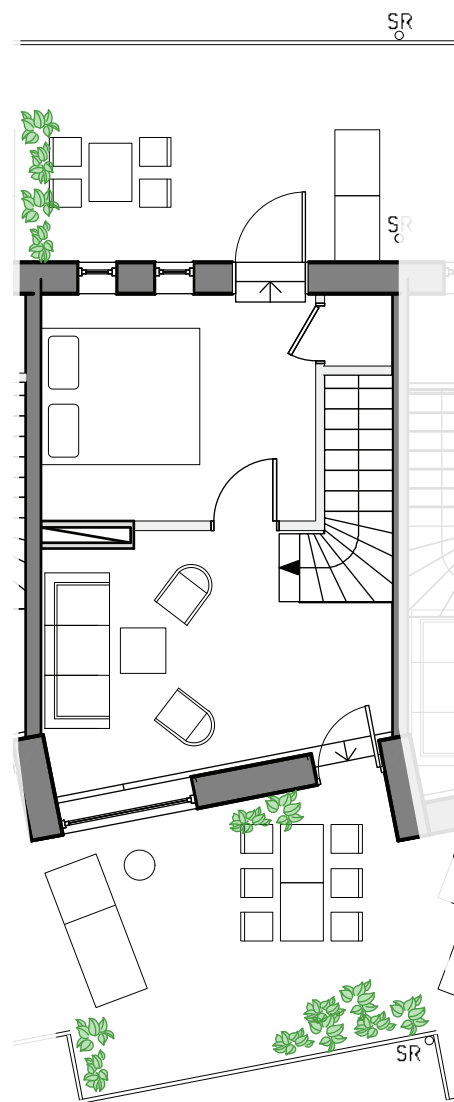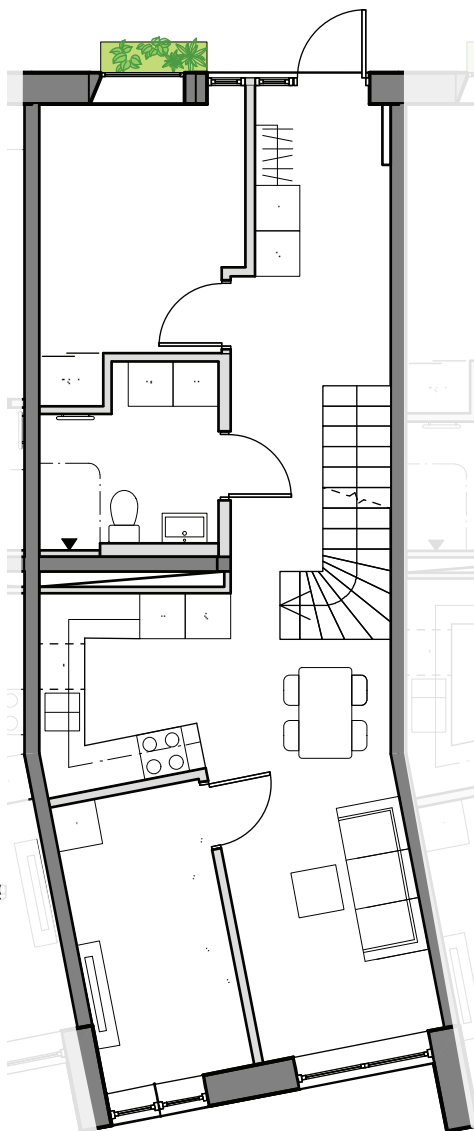

PLACERING I HUSET

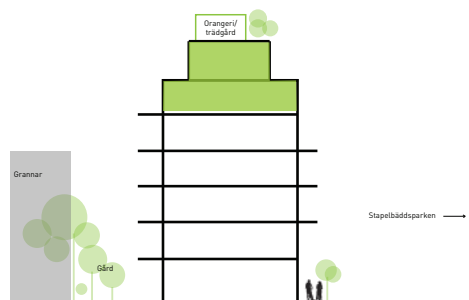

Sektion av hela huset, aktuellt våningsplan markerat.

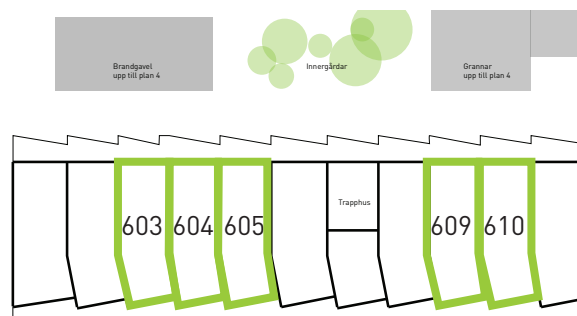

Placering på våningsplanet. Gärd och grannar i norr, Stapelbäddsparken i söder.

LÄGENHETSFAKTA 603-605, 609-610

Den första siffran i lägenhetsnumret anger våningsplan.

Cykelhuset Ohboy!

hauschild + siegel real estate

ohboy.se

Med reservation för ändringar och tryckfel.