

# 3 RUM OCH KÖK

## 77 KVM

KNEKTEGÅRD SGATAN 19 A  
1714-1023

Planlösningen är preliminär  
och vi förbehåller oss rätten  
till ändringar.

Omfattning och storlek på  
schakt kan komma att  
justeras.

UPPRÄTTAD: 2023-05-17

### FÖRKLARINGAR

|  |                         |  |                       |
|--|-------------------------|--|-----------------------|
|  | Spishäll                |  | Överskåp              |
|  | Kyl                     |  | Undertak*             |
|  | Frys                    |  | SG Skjutdörrsgarderob |
|  | Diskmaskin              |  |                       |
|  | Ugn och Micro i högskåp |  |                       |
|  | Garderob                |  |                       |
|  | Städsåp                 |  |                       |
|  | Linnesåp                |  |                       |
|  | Tvättmaskin             |  |                       |
|  | Torktumlare             |  |                       |
|  | EL och IT-skåp          |  |                       |
|  | Kapphylla               |  |                       |

Takhöjd = 2,5 m



BH anger bröstningshöjd\* på fönster.  
Bröstningshöjd är 0,6 m om inget  
annat anges.

\*Bröstningshöjd = höjd från golv till  
underkant fönster.

\*Undertak lokalt nedsänkt minsta takhöjd 2,25 m




Skala 1:100 (1 cm på planritning motsvarar 100 cm i verkligheten)

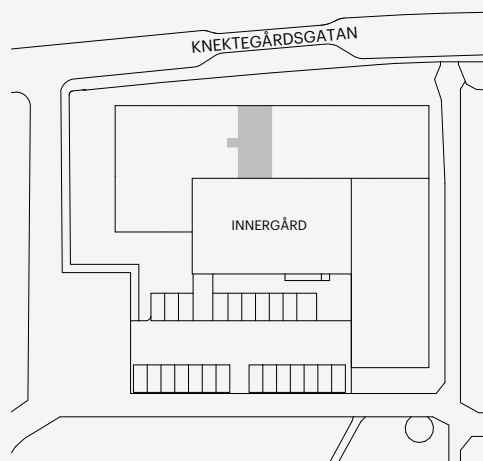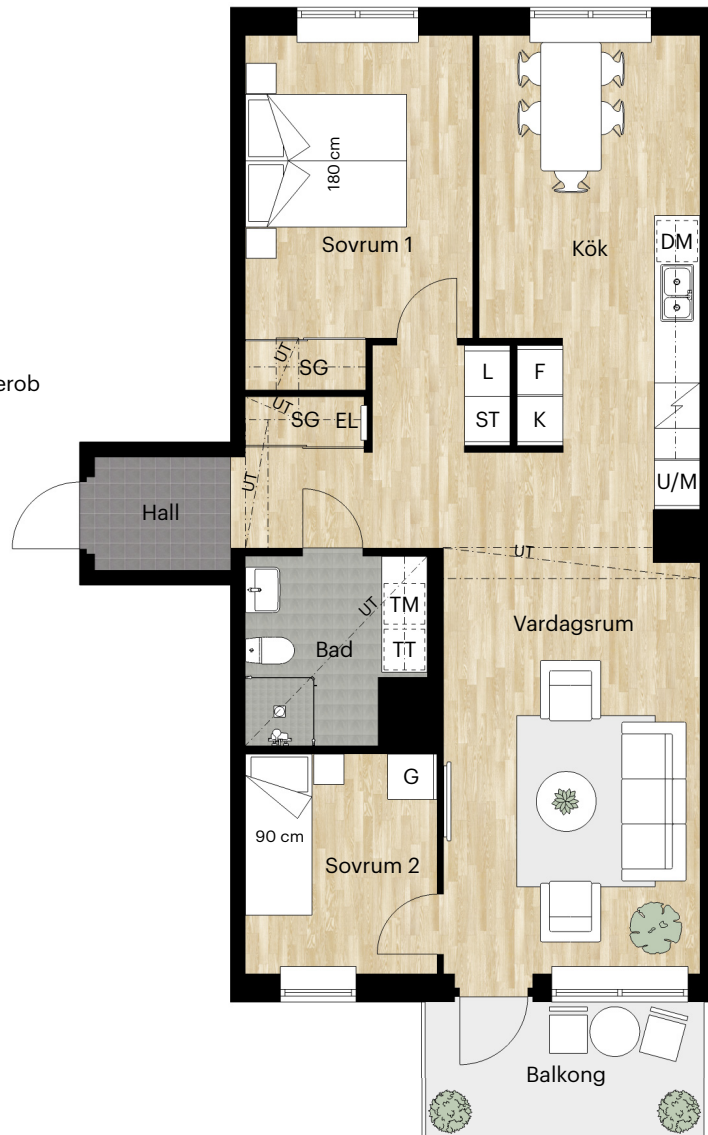

Orienteringsfigur

Skatteverkets ID-nummer: 11-1207

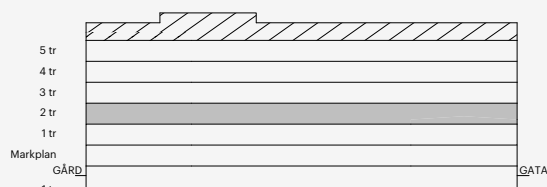

KNEKTEGÅRD SGATAN

BALDER