
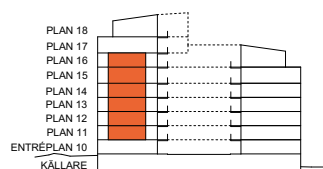
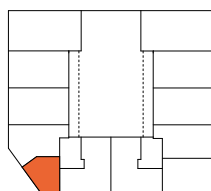


1
ROK

Plan	Storlek	Trapphus	Lägenhet
Plan 11-16	35 m ²	A	A-1102, A-1202, A-1302, A-1402, A-1502, A-1602

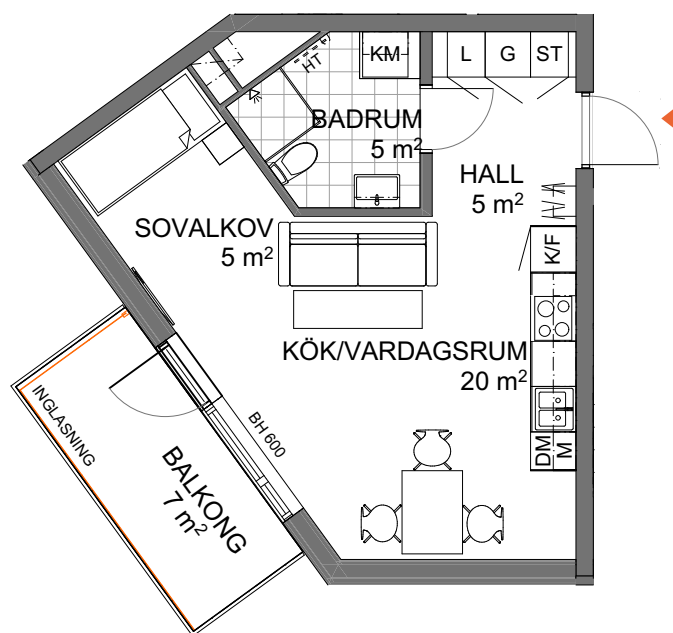

K	KYLSKÅP	U/M	UGN/MIKROVÅGSUGN	TT	TORKTUMLARE	SCHAKT
F	FRYSSKÅP	ST	STÄDSKÅP	KM	KOMBIMASKIN	YTA FÖR KLINKER
K/F	KYL/FRYS	HS	HÖGSKÅP	☼	DUSCHPLATS	SKJUTDÖRRAR GARDEROB
☼	HÅLL **	G	GARDEROB	HT	HANDDUKSTORK (TILLVAL)	BH
DM	DISKMASKIN	L	LINNESKÅP	☼	FÖRRÅDSHYLLA	ANGER BRÖSTNINGSHÖJD*
M	MIKROVÅGSUGN	TM	TVÄTTMASKIN	☼	HATTHYLLA	ANGER UNDERKANT INNERTAK/TAKINKLÄDNAD
				☼		LU
						INSPEKTIONSLUCKA

EXTERNT FÖRRÅD I ENTRÉPLAN

** OBS:
INBYGGNADSUGN PLACERAD
UNDER HÅLLRUMSHÖJD 2,5 m
OM INTE ANNAT ANGES
A-1502: 2,9 m* OBS:
BRÖSTNINGSHÖJD = 0,8 m
ÖVER FÄRDIGT GOLV
OM INTE ANNAT ANGESLägenhetsbeskrivning
datum 2023-10-02Rätt till ändringar förbehålles
Arkitekt: TengbomAreor uppmätta enligt SS 02 10 53
Ytangivelser är preliminära

0 5 m

Skala 1:100, 1 cm = 1 meter (A4)