

LGH
A1304




Skanska Byggnads AB


HUS
1

VÅNING
4

STORLEK
1RoK 31 kvm

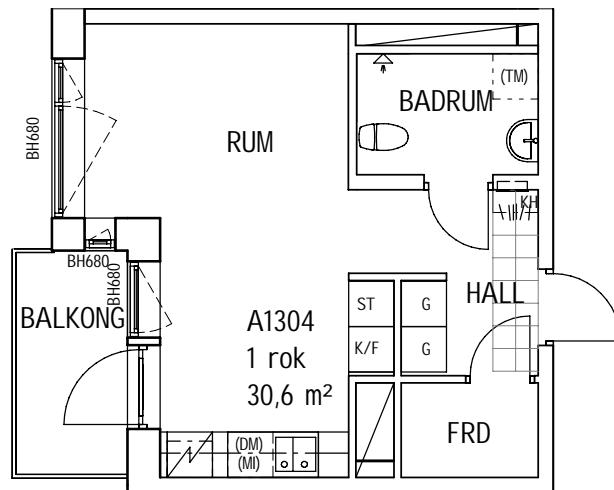


SKALA 1:100


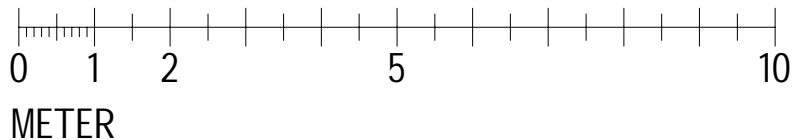


ALLMÄNT
- RUMSHÖJD 2,48
- KH - KAPPHYLLA

- K KYLSKÅP
- F FRYSSKÅP
- K/F KYLSKÅP/FRYSSKÅP
- (DM) PLATS FÖR DISKMASKIN
- (MI) PLATS FÖR MICROVÅGSUGN
- (TM) PLATS FÖR TVÄTTMASKIN
- ST STÄDSKÅP
- G GARDEROB
- / SPIS

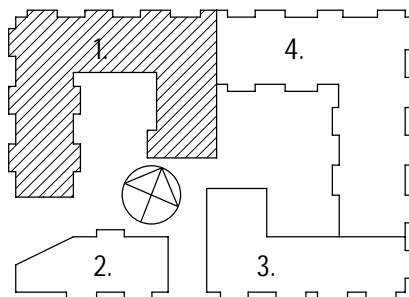

LÄGENHETENS PLACERING I HUSET

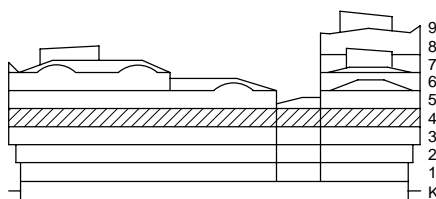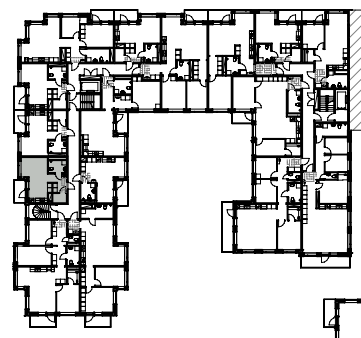

AVVIKELSER PÅ RITNINGAR KAN FÖREKOMMA