

Takhöjd 2400 mm


HUVUDMÅTT CA MÅTT 1 X MÅTT 2

V-Rum	3800 x 5000
Sov	3130 x 4170
Klk	1270 x 1980
Kök	3600 x 3950
Hall	1760 x 3400
WC	1760 x 2650

Dörr 1,2,3	Befintlig
Dörr 4,5	9x20,5
Dörr 6	7x20,5

MÅTT 1

MÅTT 2

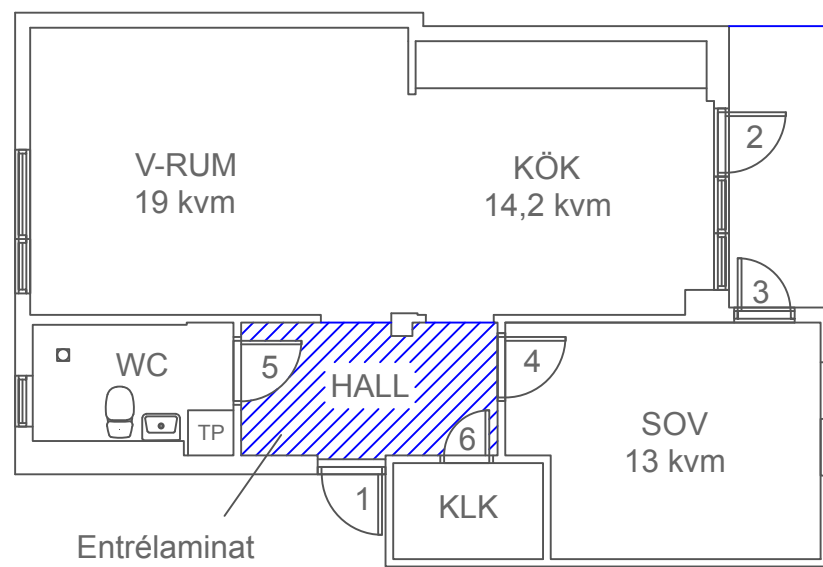

Entrélaminat

2 rok 59,5 kvm

0 1 2 3m

PLANRITNING
Hagavägen 76A, lgh 1201
Klövervallen 1
20007
FE11033
DB88D
8868301
Borlänge

SKALA 1:100 (A4)

2019-04-04