

BJURBÄCKEN 11

RÅGSVED


1,5 RoK, 28 m²

LGH: 60:1106

60:1206

60:1306

60:1406

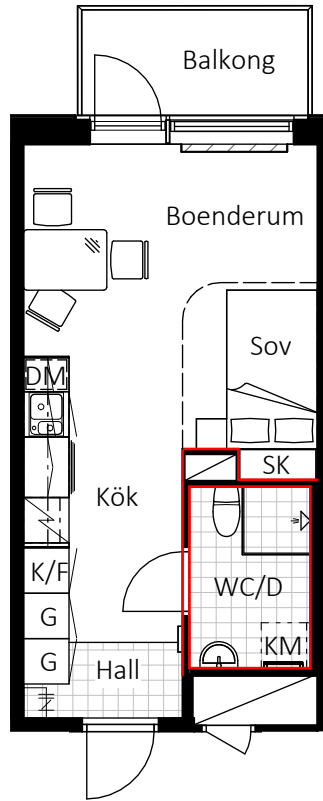

SKALA 1:100





FÖRKLARINGAR:

Generell takhöjd, TH2700mm i bostadsrum och TH2300mm i badrum

Generell bröstningshöjd, BH 400mm

Vid avvikande höjder redovisas det på planskiss

BJURGRÄND

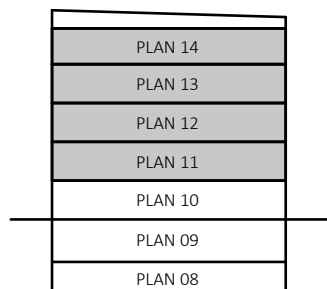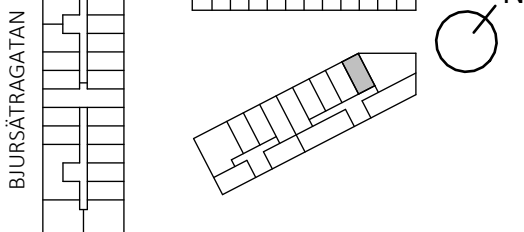

TECKENFÖRKLARING

	KLÄDHÄNGARE		ÖVERSKÅP
	GARDEROB		STÄDSKÅP
	SPIS		SCHAKT
	KYL/FRYS		KÖKSFLÄKT
	PLATS FÖR KOMBINATIONSMASKIN		KLINKER
	RADIATOR		SKÄNSKÅP
	RÖDMARKERADE VÄGGAR FÅR EJ BORRAS I		DISKMASKIN
	TAKSKENA - AVSKÄRMNING SOVDEL		HANDDUKSTORK