


TROSALUNDSBERGET 1
TROSA KOMMUN



HSB – där möjligheterna bor

2 RoK
74 kvm BOA

LGH NR: 55
HUS B1
TROSALUNDSGATAN 21 A
VÅNINGSPÅN 1

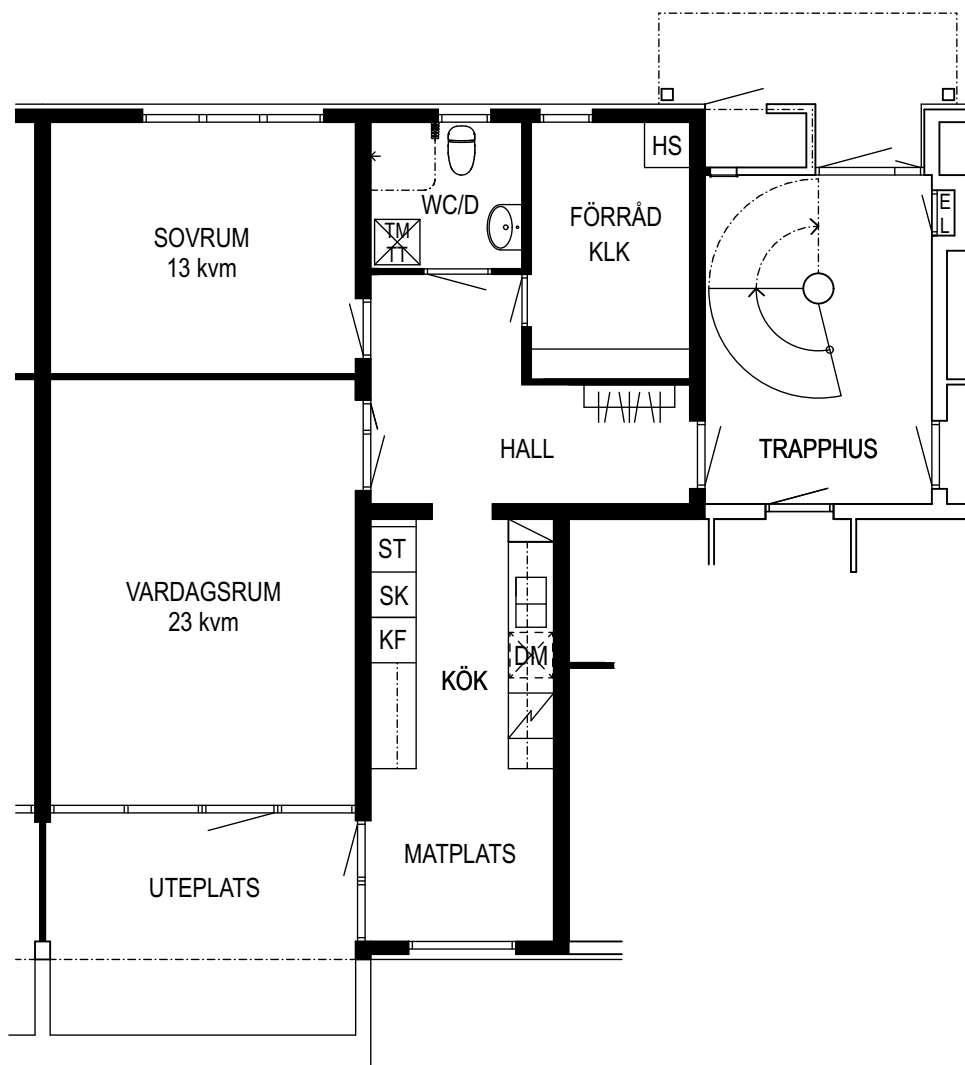

SKALA 1:100
1 CM PÅ RITNINGEN = 1 METER I VERKLIGHETEN

GENERELLA SYMBOLFÖRKLARINGAR

	SPIS		SKAFFERISKÅP
	PLATS FÖR DISKMASKIN		HÖGSKÅP FÖR KLÄDER
	KYLSKÅP		TVÄTTMASKIN / TORKTUMLARE
	FRYS		BÄNKSIVA MED ÖVERSKÅP
	STÄDSKÅP		KAPPHYLLA

ANMÄRKNING
AVVIKELSER BETR. RUMSSTORLEKAR MM KAN
FÖREKOMMA PÅ PLANRITNINGEN