


Källby Vall, Lund


3 RoK, ca 72 m²

Hus A Lgh A2-1101 (vån 2), **A2-1201** (vån 3), **A2-1301** (vån 4)


Hus B Lgh B2-1101 (vån 2), **B2-1201** (vån 3), **B2-1301** (vån 4)

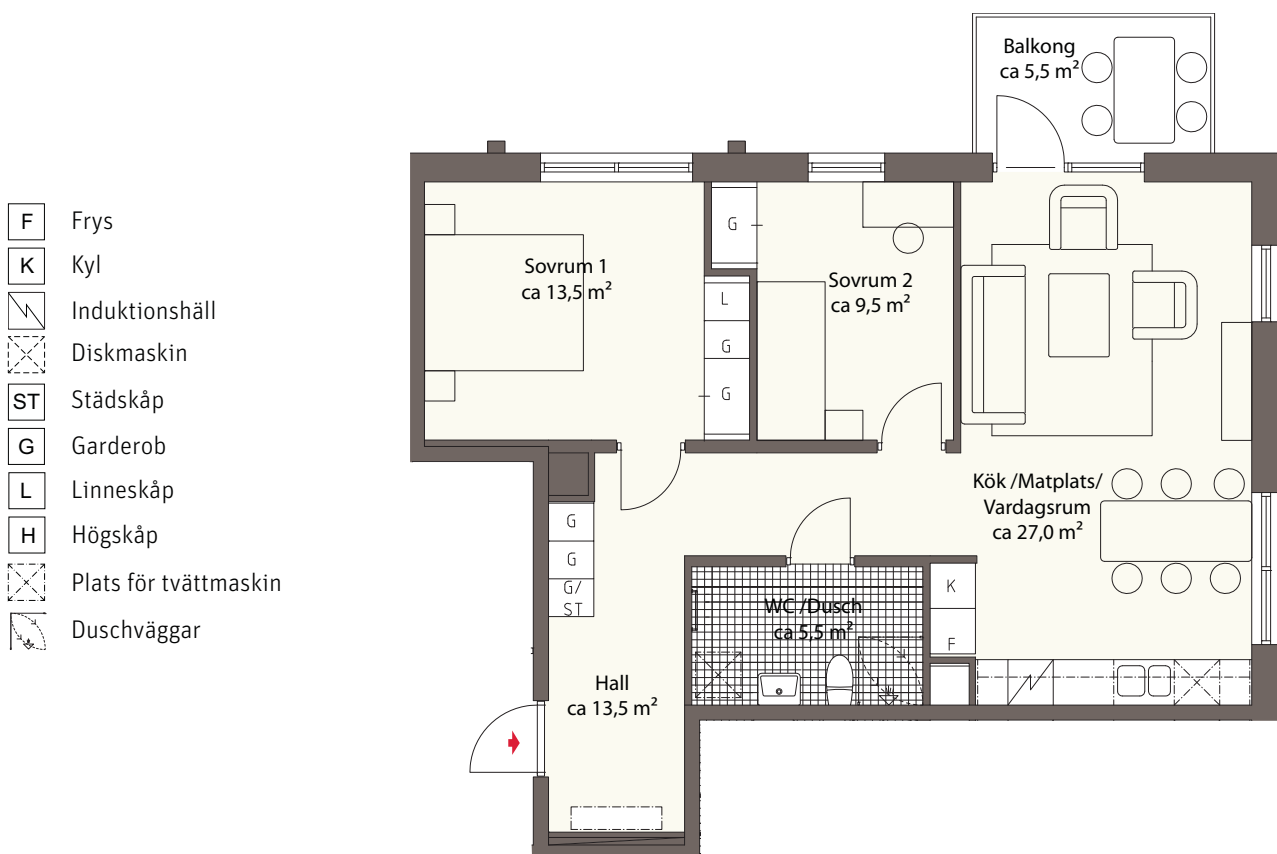

FASAD NORR

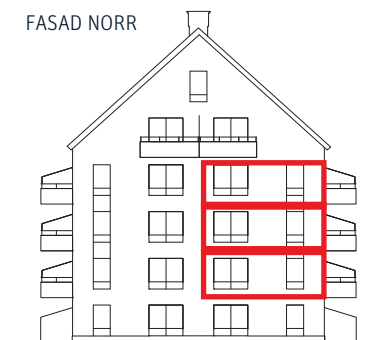

SKALA 1:100

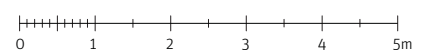

Rätt till ändringar förbehålles