


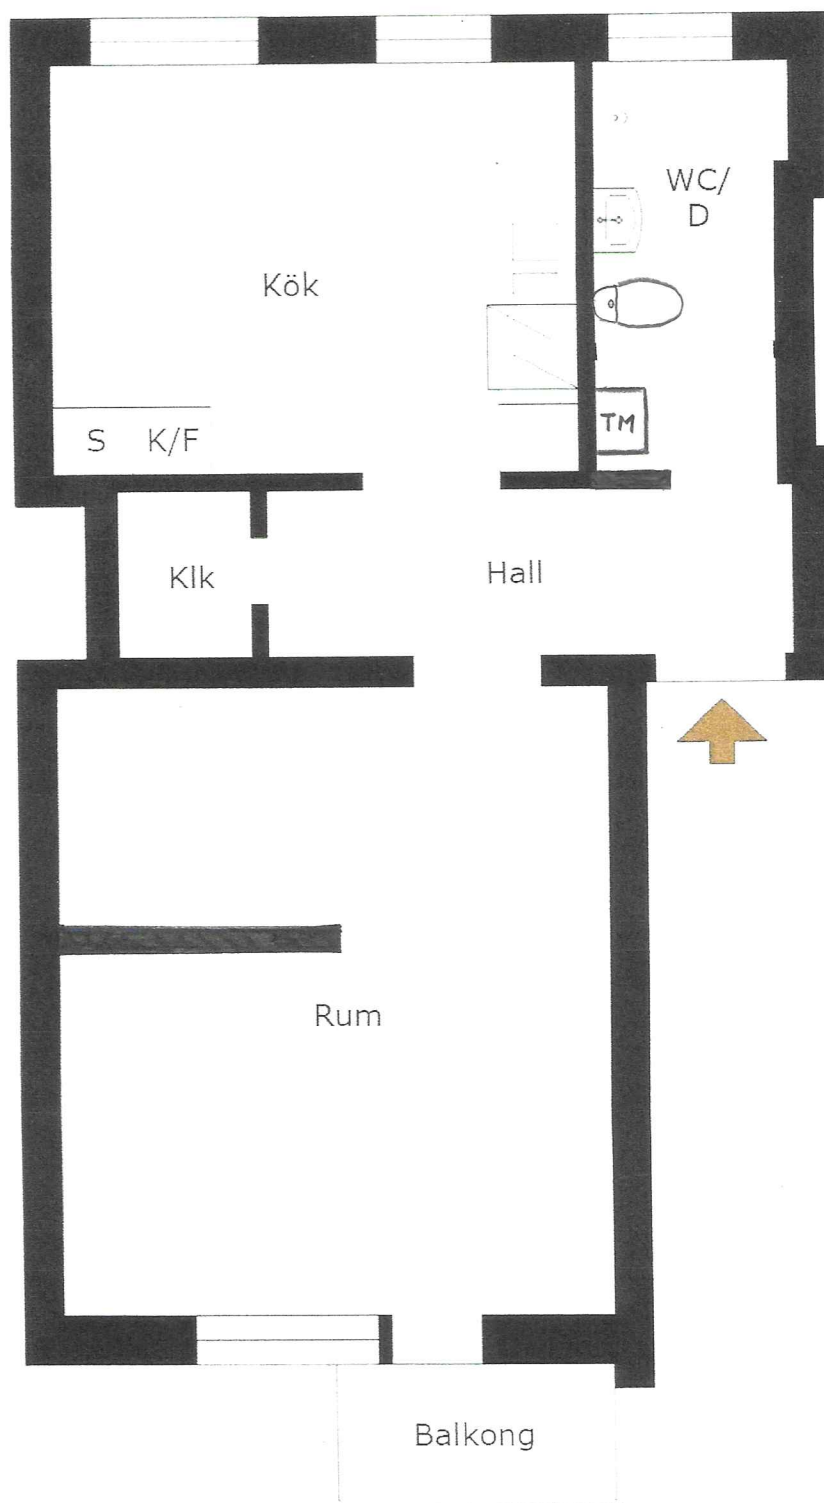

Rudsvägen
1 rok 48m²

Med reservation för avvikelser. Planskissen är ej skalenlig