


# VALLENTUNA PRÄSTGÅRD 1:49

LÄGENHETSNUMMER: G13-1304


1RÖK

29,0 m<sup>2</sup>

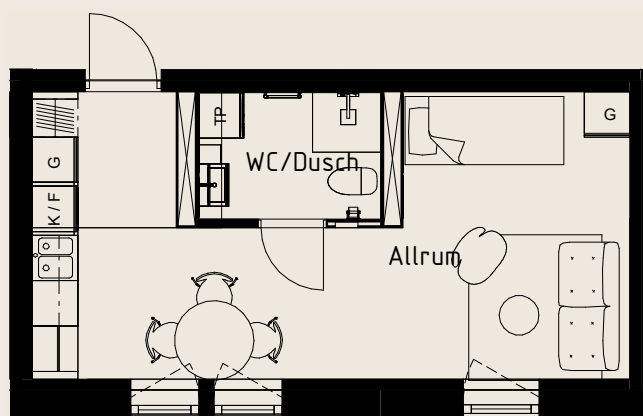

---Ej lämplig vägg att borra i på grund av installationer i väggen

Orienteringsbild

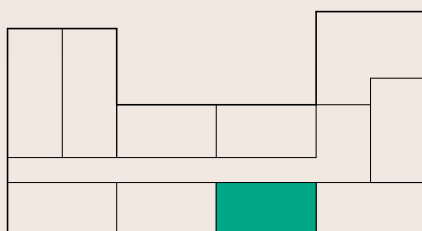

SKALA 1:100



METER

|    |  |
|----|--|
| 13 |  |
| 12 |  |
| 11 |  |
| 10 |  |

# Rumsbeskrivning

## GENERELLT

|               |                                                   |
|---------------|---------------------------------------------------|
| Lägenhetsdörr | Klass 3                                           |
| Innerdörrar   | Vita släta, rostfria beslag                       |
| Fönsterbänkar | Kvartskomposit                                    |
| Rumshöjd      | Generellt 2,5 m om inget annat anges              |
| Fönster       | Upp till 60 cm är ej öppningsbara pga brandregler |
| Golv          | Genomgående ekparkett, 1-stav                     |
| Väggar        | Vitmålade, NCS S0500-N,                           |
| Tak           | Vitmålade, NCS S0500-N,                           |
| Garderob      | Grafit grå, Engelbrektskök                        |

## HALL

|           |                                      |
|-----------|--------------------------------------|
| Golv      | Ekparkett, 1-stav samt grått klinker |
| Hatthylla | Fast hylla med klädhängare           |

## KÖK

|                           |   |
|---------------------------|---|
| Infällda spotlights i tak |   |
| Vitvaror                  | Infälld induktionshäll, inbyggnadsugn, rostfri kyl och frys alt kyl/frys från Cylinda samt spisfläkt från Swegon casa |
| Köksinredning             | Grafit grå släta köksluckor, ljus bänkskiva i kvartskomposit, underlimmad diskbänk, rostfria beslag, Engelbrektskök   |
| Stänkskydd                | Vitt kakel   |

## WC/DUSCH/TVÄTT LÄGENHETER

|           |   |
|-----------|---|
| Golv      | Gråklinker   |
| Väggar    | Vitt kakel   |
| Vitvaror  | Tvöttpelare med tvättmaskin och torktumlare, vit, Cylinda   |
| Inredning | Duschväggar, tvättställ med vit kommod, vitt högskåp, spegel med belysning, handduktork, krokar och toapappers hållare, tvättställsblandare, duschblandare, duschset, WC-stol, infällda spotlights i tak. |

|        |                                                                                              |
|--------|----------------------------------------------------------------------------------------------|
| Förråd | När märkning om förråd saknas på ritning finns utrymme i fastigheten tillhörande lägenheten. |
|--------|----------------------------------------------------------------------------------------------|

Sveaviken Bostad förbehåller sig rätten till ändringar.

## FÖRKLARINGAR:

Br = Bröstningshöjd fönster (anges i mm).  
Fönster går ner till golv om inget annat anges. Rumshöjd är 2,5 m om inget annat anges.  
Rött streck=Ej lämplig vägg att borra i på grund av installationer i väggen

|      |                         |      |                            |                                                                                     |                   |                                                                                     |                        |                                                                                       |              |
|------|-------------------------|------|----------------------------|-------------------------------------------------------------------------------------|-------------------|-------------------------------------------------------------------------------------|------------------------|---------------------------------------------------------------------------------------|--------------|
| G    | Garderob                | K    | Kyl                        |  | Induktionshäll    |  | Diskho                 |  | Schakt       |
| G/L  | Garderob/linneskåp      | F    | Frys                       |  | Dusch             |  | Handduktork            |  | Klinker      |
| G/St | Garderob/städsåp        | K/F  | Kyl/frys                   |  | Toalett           |  | Kapphylla/kiädstång    |  | Balkongtrall |
| FRD  | Förråd                  | (M)  | Förberett för mikrovågsugn |  | Tvättställ/kommod |  | Plats för vägghängd TV |                                                                                       |              |
| TP   | Tvöttpelare/kombimaskin | (DM) | Förberett för diskmaskin   |                                                                                     |                   |                                                                                     |                        |                                                                                       |              |