


KV NEPTUN

2 RoK

LÄGENHETSNUMMER

55 m²

T3-1404, T3-1104, T3-1204, T3-1304

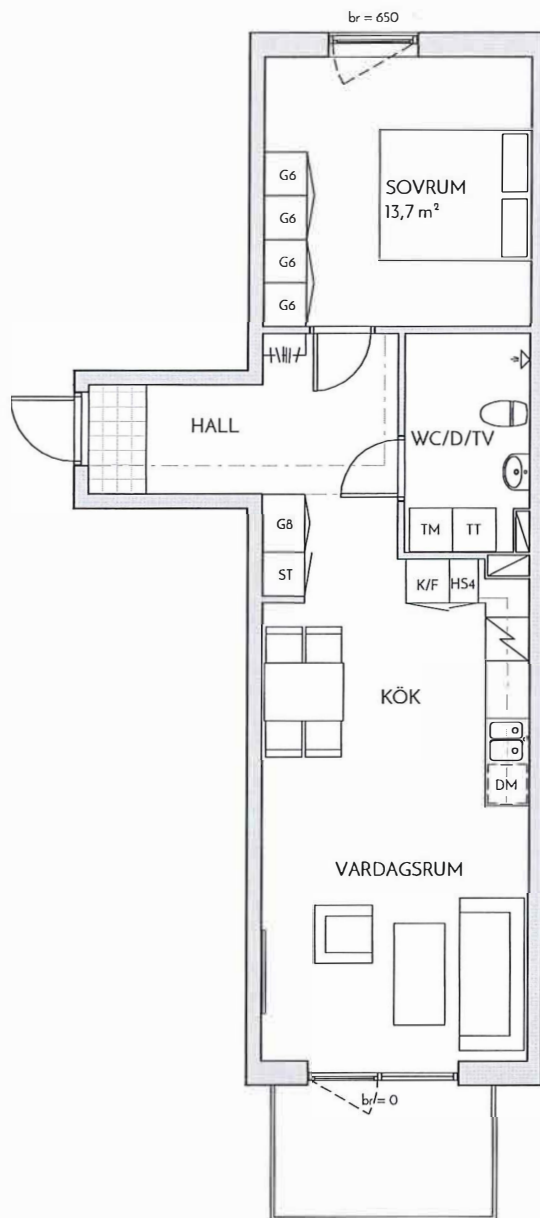

K/F Kombinerad kyl/frys

K Kylskåp

F Frys

DM Diskmaskin

Spis

SG Skjutgarderob

HS Högsåp

Siffror i ritningsymbolen hänvisar till såpets bredd i decimeter.

Skredprickad linje i kök över såp/frys, skredprickad linje i rum: inbäddad i tak

H/H Hatthylla

ST Städskåp

KM Kombimaskin

TM Tvättmaskin

TT Torktumlare

G Garderob



Siffror i ritningsymbolen hänvisar till såpets bredd i decimeter.

br Bröstningshöjd
Höjden anges i millimeter över golv.

Schakt

0 5
skala 1:100 (A4)

Ytongiveter är preliminära. Schakt och inlädnader kan avvika från ritning. Illustrerad plan redovisar ett möbleringsförslag. Rätt till mindre ändringar förbehålles.

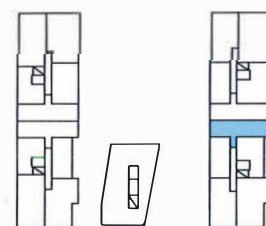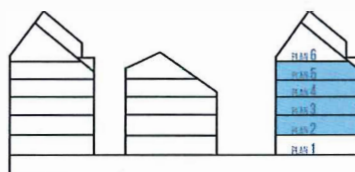

N

PLAN 5