



Kv. Skogsrådet



Sagovägen 2-90

Drottning Blankas Väg 9-57

3 rum och kök

83m²

Våning

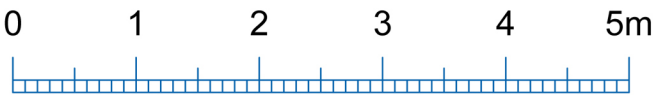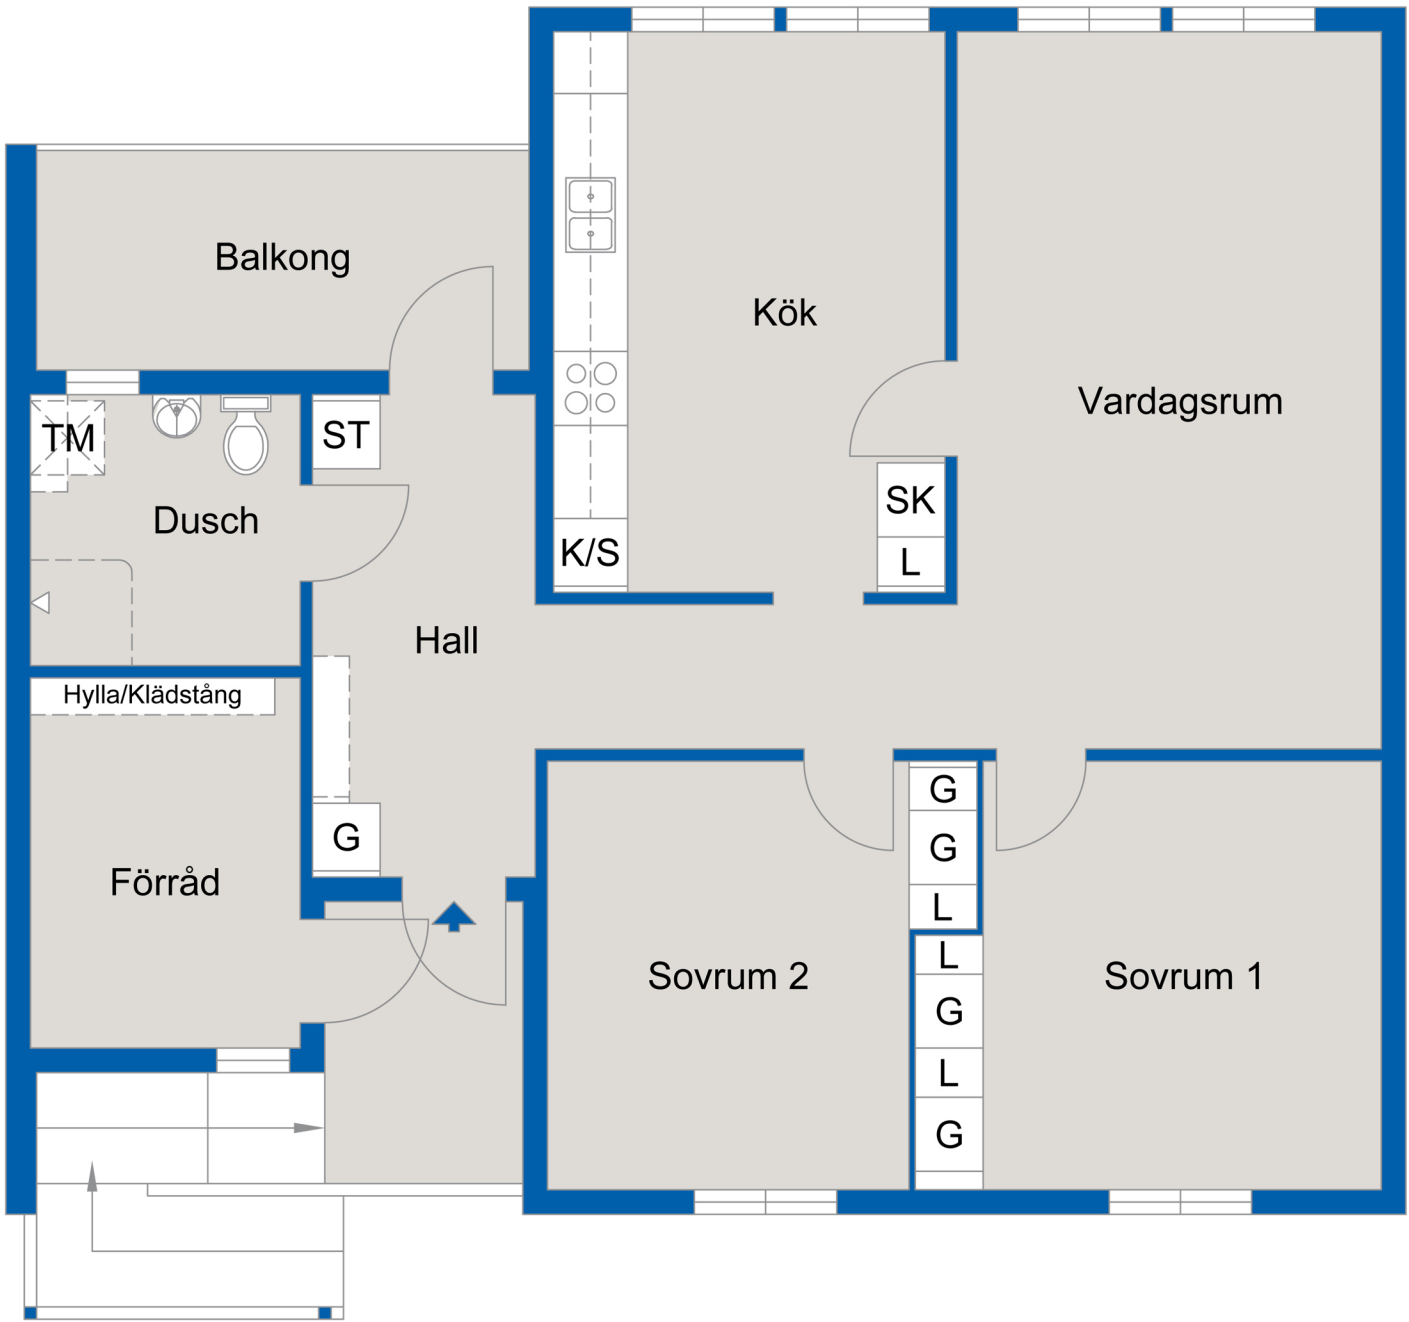

Viss avvikelse kan förekomma. Skala och mått kan avvika från verkligheten.