




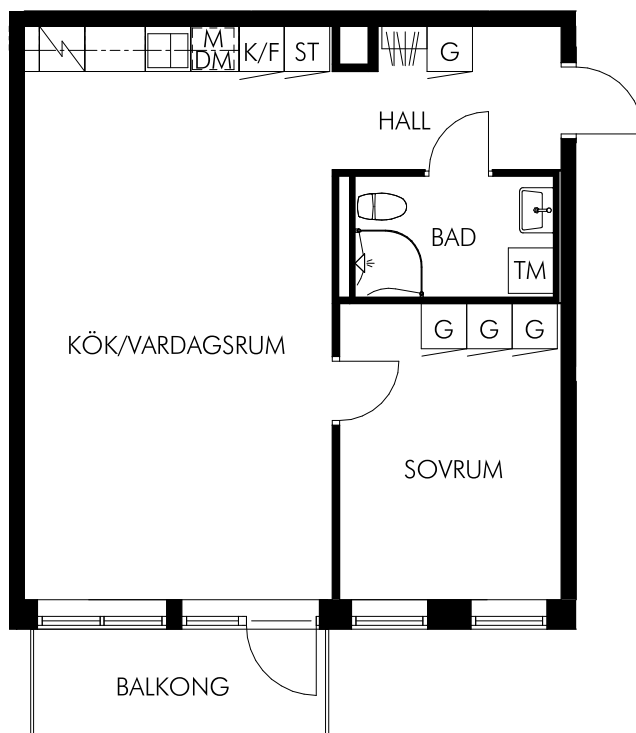


- K Kyl
F Frys
K/F Kyl & frys
M Mikro
DM Diskmaskin
Diskho
Spis & ugn
G Garderob
ST Städsåp
TM Tvättmaskin
TT Torktumlare

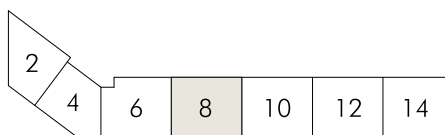


ÖVERSIKT

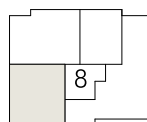

PLAN

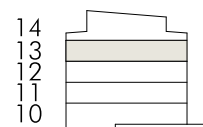

SEKTION

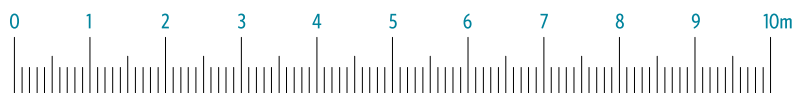

Skala 1:100

KV-FULLERO.SE - UTHYRNING@SLÄTTOFORVALTNING.SE

SLÄTTÖ
MER ÄN BARA BOENDE

Mätavvikelser kan förekomma. Hänsyn till spegelvända lägenheter har ej tagits. Slättö reserverar sig för eventuella fel.