
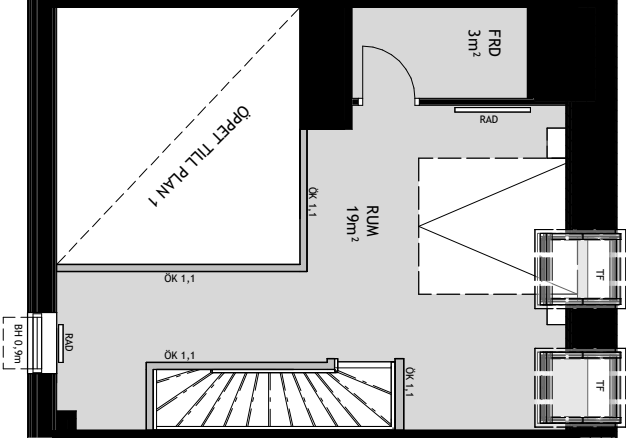


KV. GRYNINGEN

TELEFONISTGATAN 11

3 RUM OCH KÖK 79 m²

LGH NR: 1505

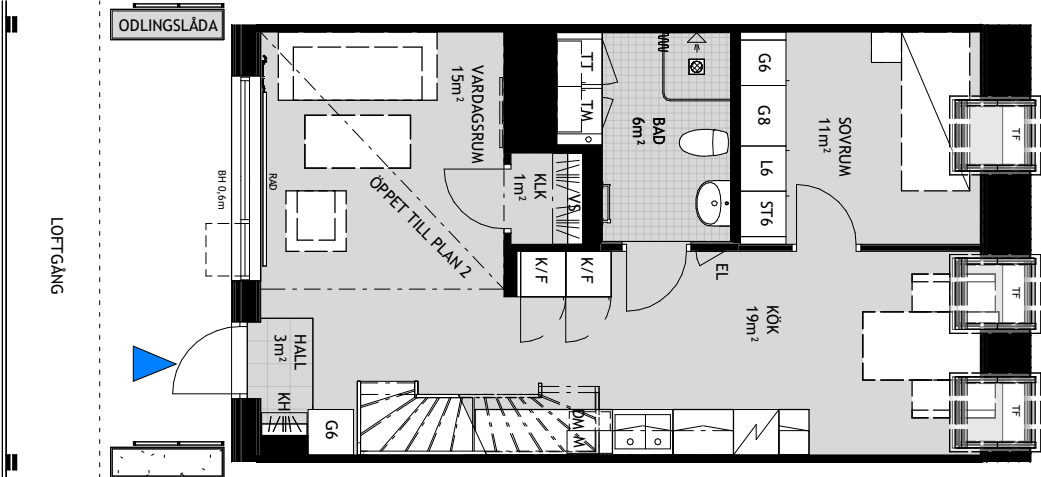


FÖRKLARINGAR

STRECKADE LINJER AVSER TÄNKT MÖBLERING SAMT FÖNSTERÖPPNING


G6	GARDEROB 60 CM	K/F	KYLSKÅP / FRYS
G8	GARDEROB 80 CM	⚡	SPIS / UGN
L6	LINNESKÅP 60 CM	M	FÖRBERETT FÖR MICROVÅGSUGN
TM	TVÄTTMASKIN	EL	ELEKTROL
TT	TORKTUMLARE	VS	SKÅP FÖR RÖRKOPPLINGAR
KM	KOMB. TM/TT	KH	KÄPPHYLLA
ST6	STÄDSKÅP 60 CM	RAD	RADIATOR
DM	DISKMASKIN	BH	BRÖSTNINGSHÖJD
FRD	FÖRRÅD	TF	TAKFÖNSTER
AK	ARMBÄGSKONTAKT		

RUMSHÖJD: ca 2,5m (där inget annat anges)
RÄTT TILL ÄNDRINGAR FÖRBEHÅLLES.
OBS KVADRATMETER I RUMMEN UTGÖR INTE HELA BOSTADSTYAN.

SKALA 1:100 (A4)

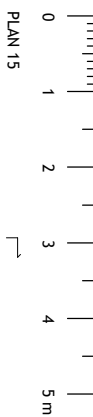

PLAN 15

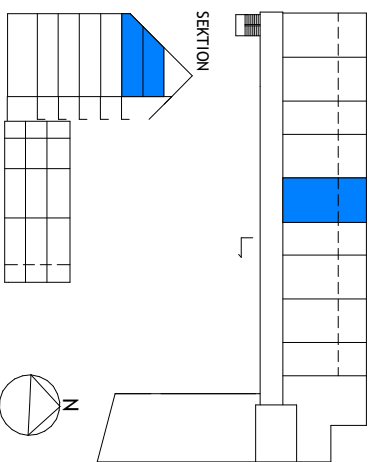

2025-08-25

Tengbom