


juli living


Kristineberg kvarter 6
Kristinebergsvägen 7

2 rok, ca 36 m²
Lägenhetsnummer:
61.1005


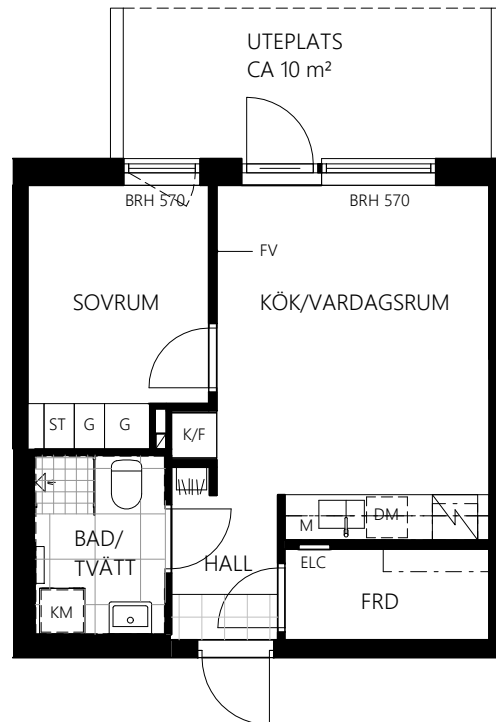


Skala 1:100, A4

G	Garderob
ST	Städsåp
ELC	Elcentral
FRD	Lägenhetsförråd
K	Kylskåp
F	Frys
K/F	Kyl- och frysskåp, kombi
DM	Diskmaskin
M	Inbyggd mikrovågsugn
KM	Kombimaskin
TP	Tvättpelare
FV	Förstärkt vägg
BRH	Fönstrets höjd över golv (mm)

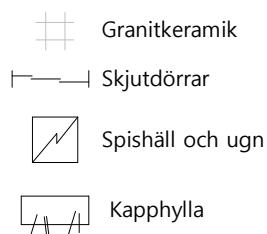

Rumshöjd ca 2,7 m, lokala nedsänkningar kan förekomma.
Rumshöjd i badrum ca 2,3 m.

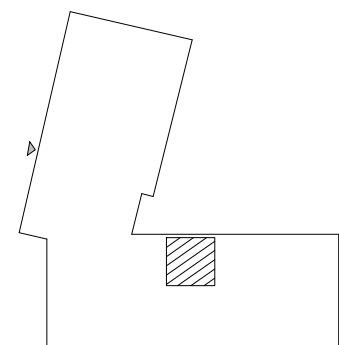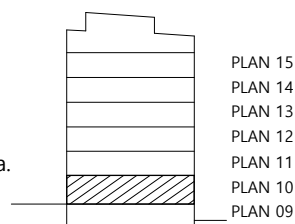

KRISTINEBERGSVÄGEN 7