


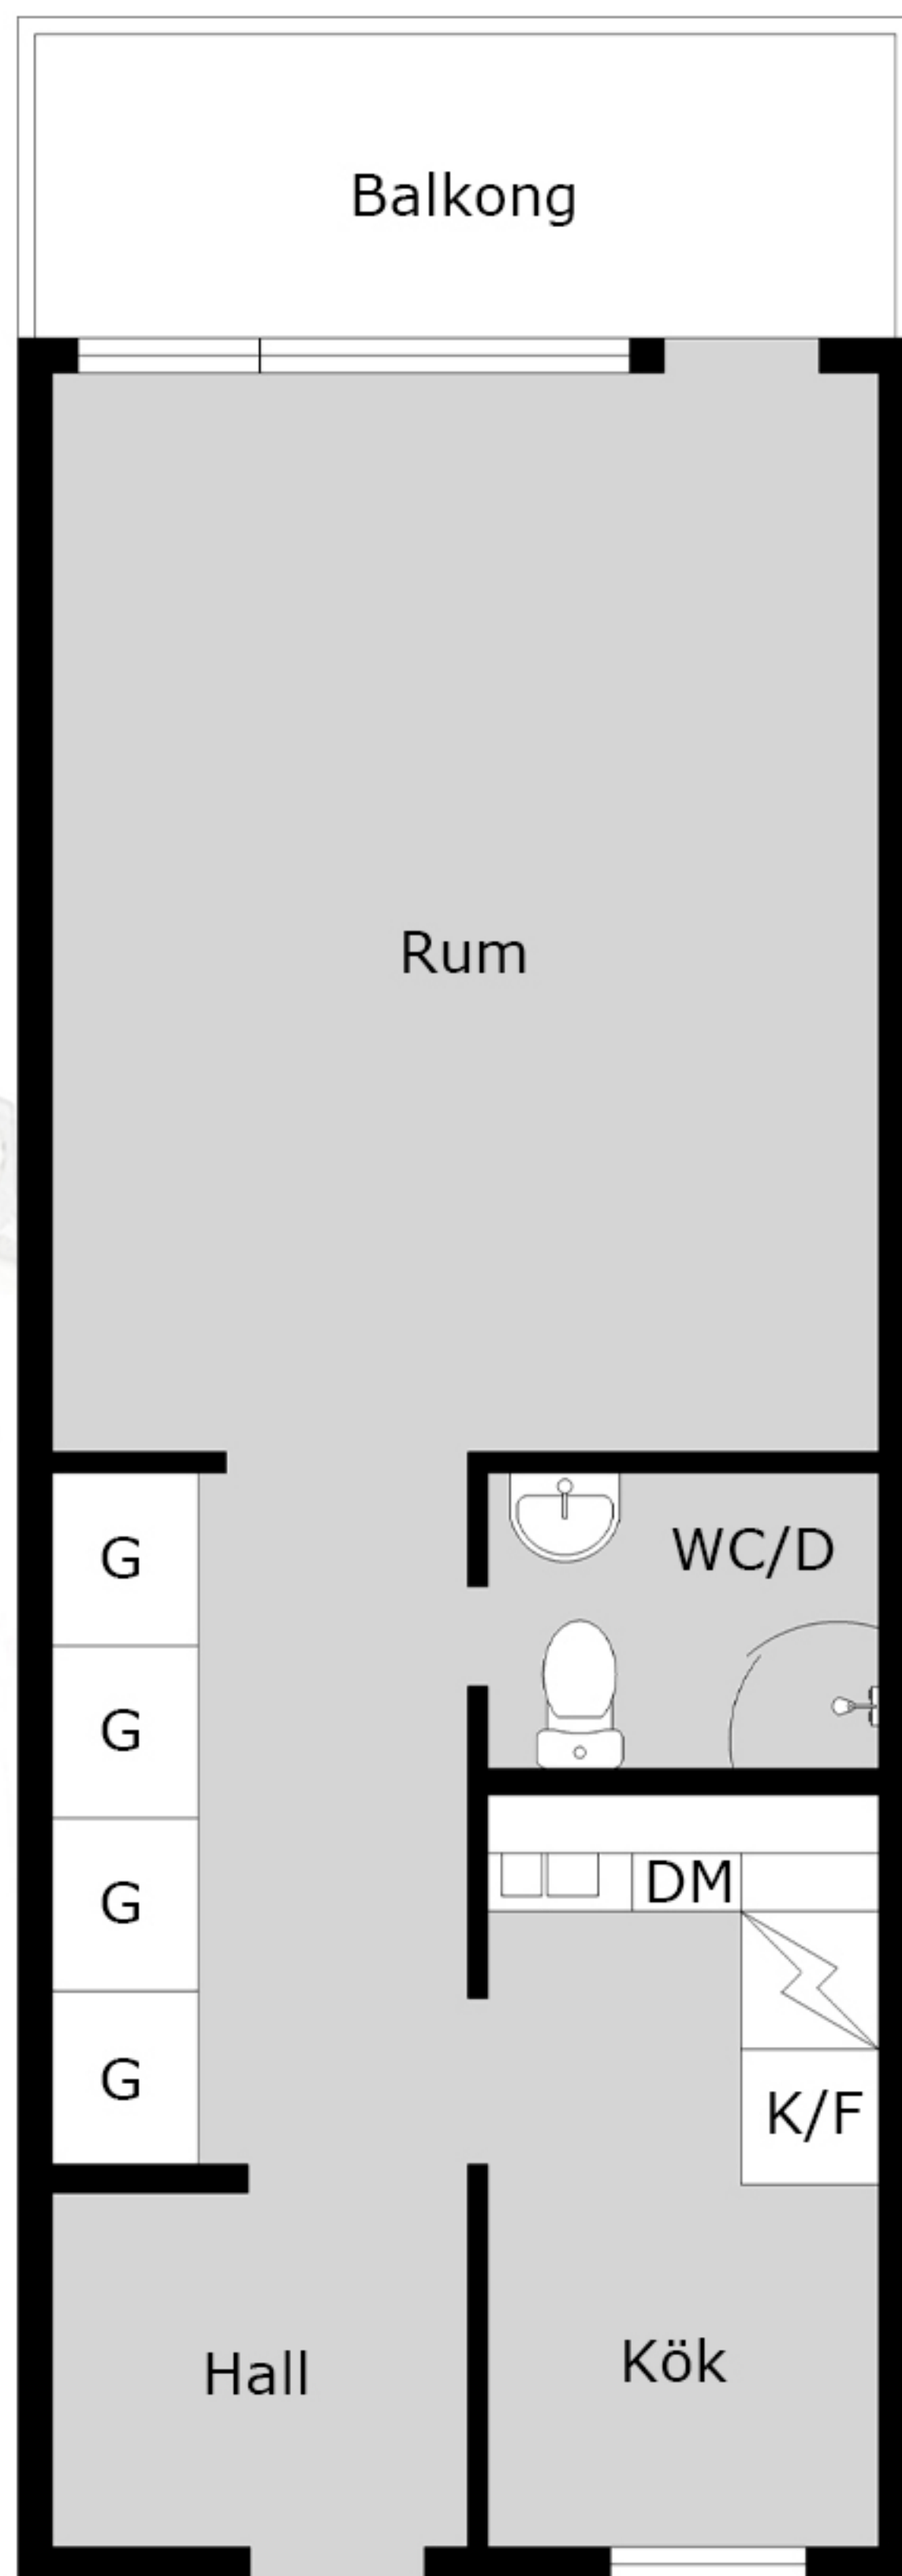

Storgatan 6
1 rok
Lägenhetsnummer

Med reservation för avvikelser. Planskissen är ej skalenlig