



NÄRINGSGRENEN 1

Skogsvallsgatan 1,

Hjulsbro

3 rum och kök,


ca 54 m²




LGH NR: 1302

PLAN: 3 trappor

FÖRRÅD: I lägenhet

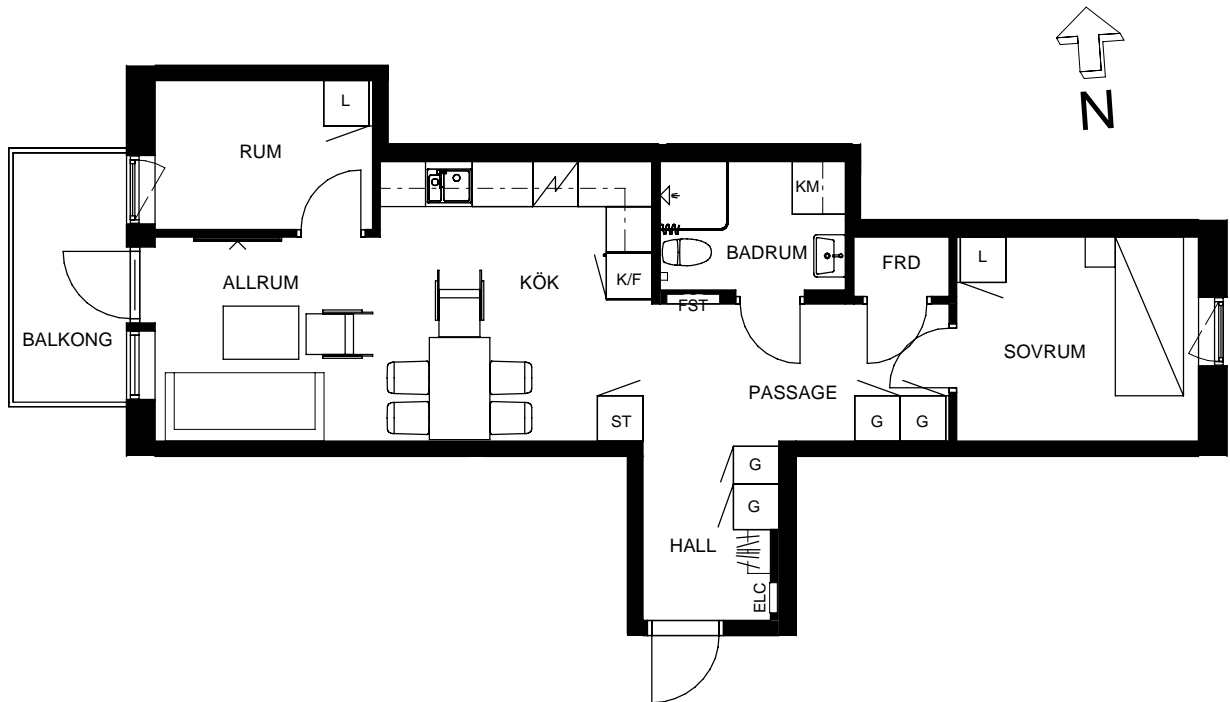

SKALA 1:100

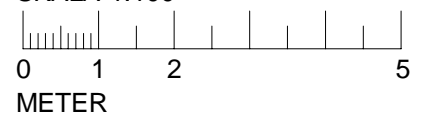

FÖRKLARINGAR

G	GARDEROB	KM	KOMBIMASKIN TVÄTT/TORK
ST	STÅDSKÅP	KAPPHYLLA	
L	LINNESKÅP	ELC	ELCENTRAL
	SPIS	FST	FÖRDELARSKÅP
K/F	KYL OCH FRYS		
K	KYL		
F	FRYS		
	SCHAFT (YTA SOM UPPTAS AV RÖR)		

ORIENTERINGSFIGUR

