

3 RUM OCH KÖK


65 KVM

GJUTARTORGET 5

1565-1029

FÖRKLARINGAR

-  Spishäll med inbyggd ugn
-  K/F Kyl och frys
-  DM Diskmaskin
-  HS Högsåp
-  ST Stådsåp
-  G Garderob
-  LB Linneback
-  TP Tvåttpelare
-  M Micro, i vågssåp
-  EL/IT Elcentral/IT
-  Hatthylla
-  Översåp
-  SG Skjutdörr garderob
-  SL Stigarledning

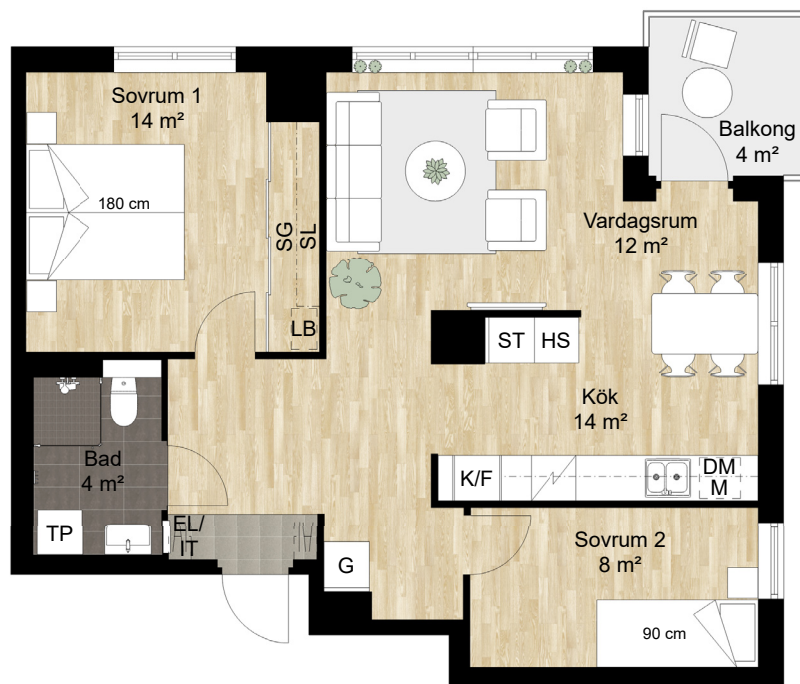

Takhöjd = 2,5 m

BH anger bröstningshöjd* på fönster.
Bröstningshöjd är 0,64 m om inget annat anges.

*Bröstningshöjd = höjd från golv till underkant fönster.

Planlösningen är preliminär och vi förbehåller oss rätten till ändringar.

Omfattning och storlek på schakt kan komma att justeras.



Ytor är ungefärliga

UPPRÄTTAD: 2022-11-15



Skala 1:100 (1cm på planritning motsvarar 100cm i verkligheten)

Lägenhet: 1-1804

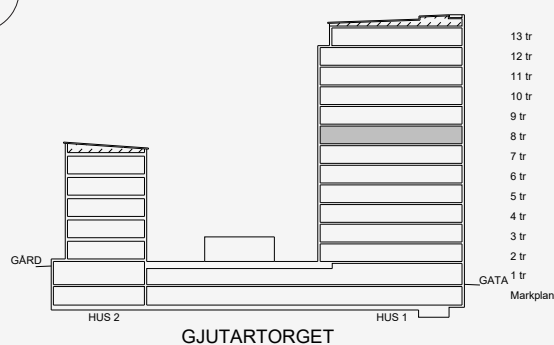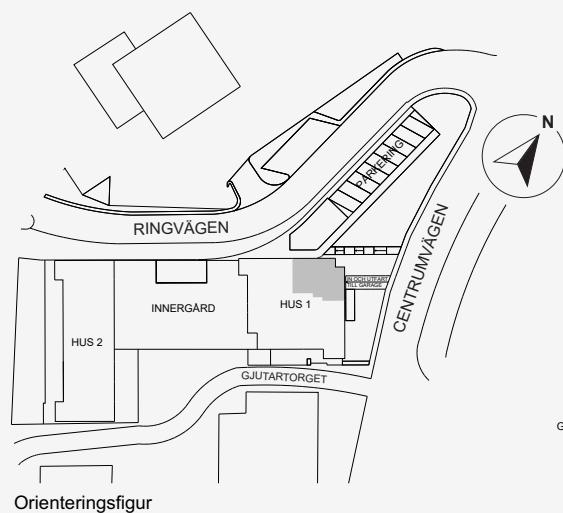

BALDER