


HUVUDMÅTT CA MÅTT 1 X MÅTT 2

V-Rum	4480 x 3250
Sov	4480 x 3500
Kök	4280 x 2760
Hall	1080 x 2930
WC	1630 x 2930

MÅTT 1

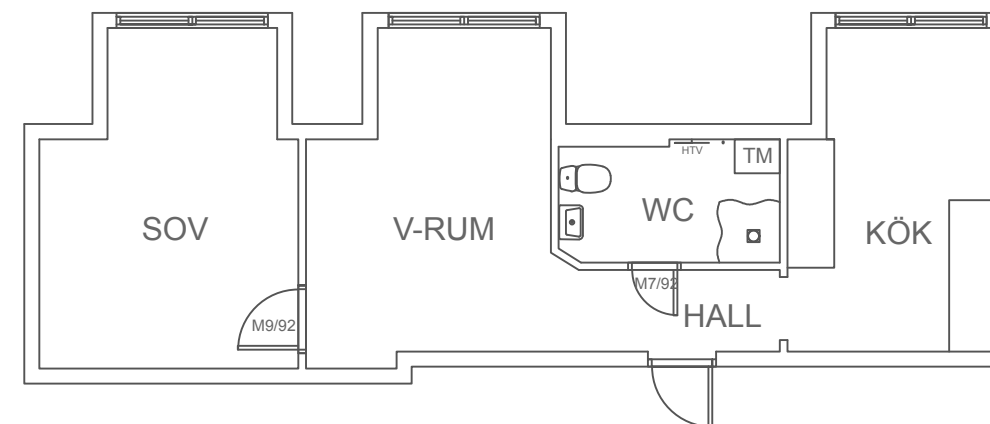

MÅTT 2


0 1 2 3m

PLANRITNING
Grottvägen 3A, lgh 1302
2rok 49kvm
Kopparleden AB
20037
8888018
Ludvika

2020-11-07

Avvikleser kan förekomma.

SKALA 1:100 (A4)

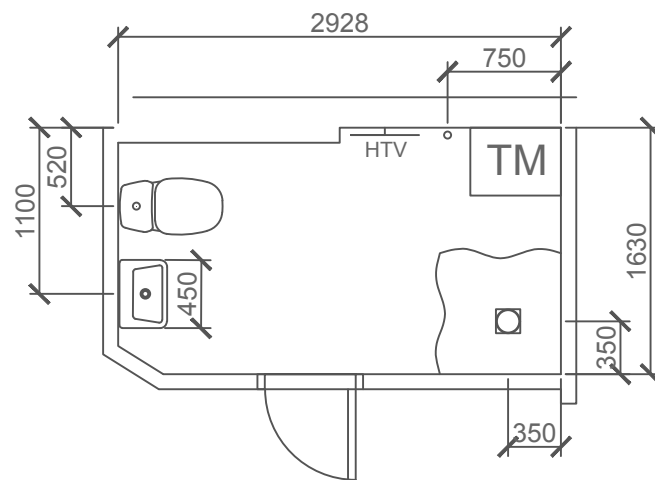

SKALA 1:50 (A4)

PLANRITNING
Grottvägen 3A, lgh 1302
2rok 49kvm
Kopparleden AB
20037
8888018
Ludvika

2020-11-07

Avvikleser kan förekomma.